


SÚČASNÝ STAV

- STAV PODĽA KN
- RIEŠENÝ POZEMOK PARC. Č.: 234/3
- RIEŠENÁ BUDOVA ZAST. PLOCHA 235,5 m²
- NAVRHOVANÉ VSTUPY
- PRÍSTUP NA POZEMOK

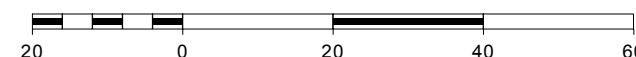

ARCHITEKTONICKÁ ŠTÚDIA
ŠIRŠIE VZŤAHY
MATERSKÁ ŠKOLA ŠELPICE FORMOU MODULOV

dátum: 07/2016
mierka: 1:1000
spracovateľ: M PRO s.r.o., Kadnárova 23, 831 52 Bratislava