

#### LEGENDA MIESTNOSTÍ 1NP:

- 1.01 ZÁDVERIE 2,6m<sup>2</sup>
- 1.02 SPRCHA 1,5m<sup>2</sup>
- 1.03 ŠATŇA A HYGIENA PEDAGÓGOVIA 4,2m<sup>2</sup>
- 1.04 CHODBA 6,6m<sup>2</sup>
- 1.05 RIADITEĽŇA, IZOLAČNÁ MIESTNOSŤ 10,9m<sup>2</sup>
- 1.06 ŠATŇA ŽIACI 10,1m<sup>2</sup>
- 1.07 HYGIENA ŽIACI 13,0m<sup>2</sup>
- 1.08 HERŇA+SPÁLŇA 25 ŽIAKOV 101,3m<sup>2</sup>
- 1.09 JEDÁLEŇ 18,3m<sup>2</sup>
- 1.10 KUCHYŇA, ČISTÁ PRÍPRAVNÁ 13,8m<sup>2</sup>
- 1.11 HRUBÁ PRÍPRAVNÁ 5,4m<sup>2</sup>
- 1.12 SKLAD 2,5m<sup>2</sup>
- 1.13 CHODBA 3,8m<sup>2</sup>
- 1.14 ŠATŇA A HYGIENA ZAMESTNANCI KUCHYNE 5,7m<sup>2</sup>
- 1.15 TECHNICKÁ MIESTNOSŤ 6,0m<sup>2</sup>

PODLAHOVÁ PLOCHA 1NP: 205,7m<sup>2</sup>

#### POPIS RIEŠENIA:

NÁVRH RIEŠI VYTVORENIE NASLEDOVNÝCH PRIESTOROV:

- 1 x HERŇA+SPÁLŇA PRE 25 DETÍ
- ŠATŇA ŽIAKOV
- HYGIENA ŽIAKOV
- CHODBA A ZÁDVERIE

- ZÁZEMIE PRE PEDAGÓGOV:

- WC A ŠATNA PEDAGÓGOV
- RIADITEĽŇA/IZOLAČKA

- HORIZONTÁLNE KOMUNIKÁCIE: CHODBY

- VYTVORENIE SAMOSTATNÉHO BEZBARIÉROVÉHO VSTUPU

- TECHNICKÉ A HOSPODÁRSKE ZÁZEMIE:


- SPRCHA
- TECHNICKÁ MIESTNOSŤ

- SAMOSTATNÁ PREVÁDZKA KUCHYNE S PRÍRAVOU A VÝDAJOM STRAVY, CHODBOU, VÝLEVKOU, HRUBOU PRÍPRAVNÔU, SKLADOM, ŠATŇOU ZAMESTNANCOV KUCHYNE A JEDÁLŇOU

#### ZÁKLADNÉ ÚDAJE O STAVBE:

PODLAHOVÁ PLOCHA 1NP: 205,7 m<sup>2</sup>

ZASTAVANÁ PLOCHA 1NP: 235,5 m<sup>2</sup>

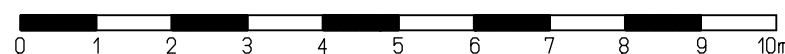

**ARCHITEKTONICKÁ ŠTÚDIA**  
PÔDORYS 1.NP, PÔDORYSNÉ RIEŠENIE 2

MATERSKÁ ŠKOLA ŠELPICE FORMOU MODULOV

dátum: 07/2016 formát: 1 x A3

mierka: 1:100

spracovateľ: M PRO s.r.o., Kadnárova 23, 831 52 Bratislava