


POHĽAD JUŽNÝ

- OMIETKA ODTIEŇ SVETLÁ BIELA 96/1.9/109
- OPLECHOVANIE - SVETLÁ SIVÁ
- VENEZIA 20 80/28/25
- BORDEAUX 65 40/50/35

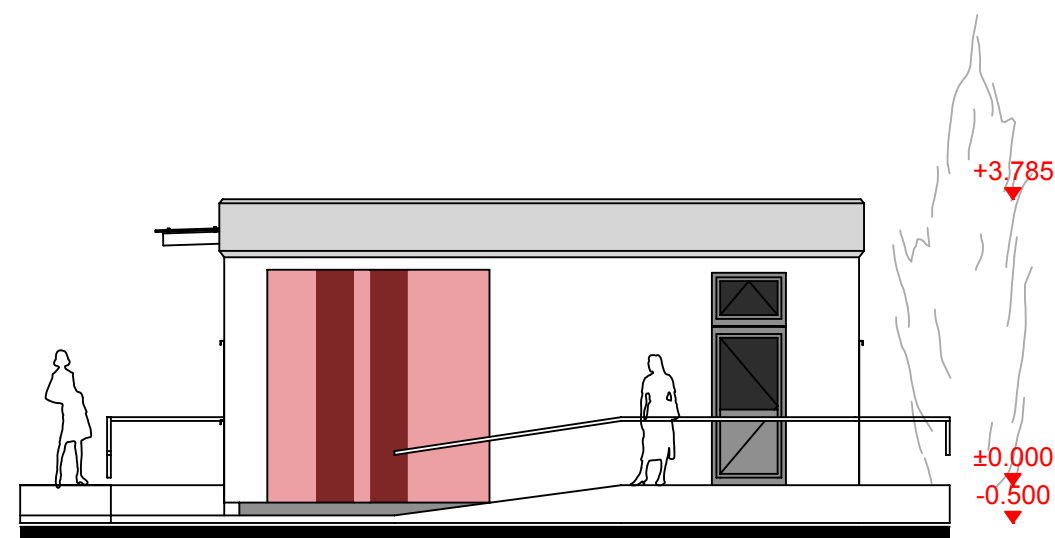

POHĽAD VÝCHODNÝ

ARCHITEKTONICKÁ ŠTÚDIA
RIEŠENIE POHĽADOV V1



MATERSKÁ ŠKOLA ŠELPICE FORMOU MODULOV

dátum: 07/2016 formát: 1 x A3
mierka: 1:100

spracovateľ: M PRO s.r.o., Kadnárova 23, 831 52 Bratislava

