



POHĽAD JUŽNÝ

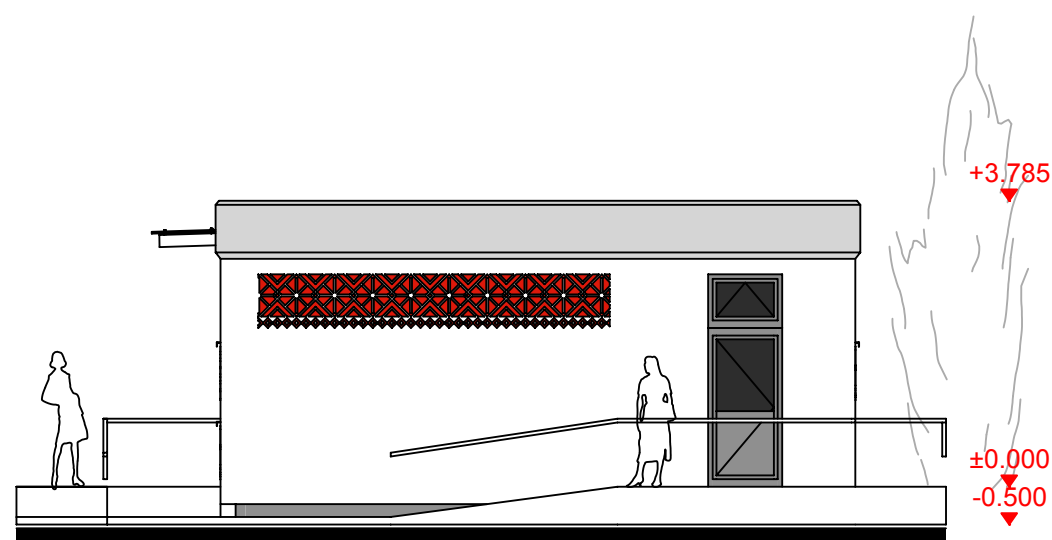

POHĽAD VÝCHODNÝ

ARCHITEKTONICKÁ ŠTÚDIA
RIEŠENIE POHĽADOV V2

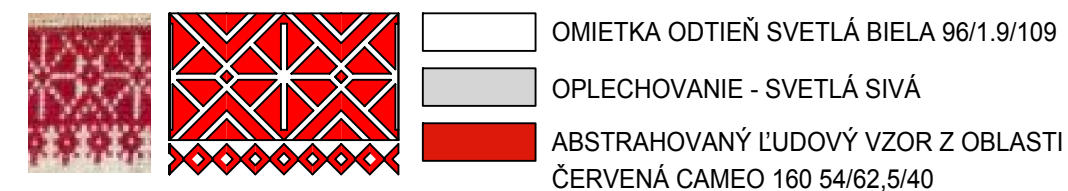

MATERSKÁ ŠKOLA ŠELPICE FORMOU MODULOV

dátum: 07/2016 formát: 1 x A3
mierka: 1:100

spracovateľ: M PRO s.r.o., Kadnárova 23, 831 52 Bratislava

