


POHLAD SEVERNÝ



POHLAD ZÁPADNÝ

ARCHITEKTONICKÁ ŠTÚDIA  
RIEŠENIE POHLADOV V2

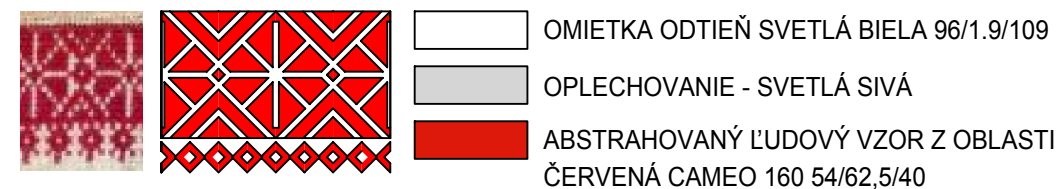

MATERSKÁ ŠKOLA ŠELPICE FORMOU MODULOV

dátum: 07/2016 formát: 1 x A3  
mierka: 1:100

spracovateľ: M PRO s.r.o., Kadnárova 23, 831 52 Bratislava

