




POHĽAD JUŽNÝ

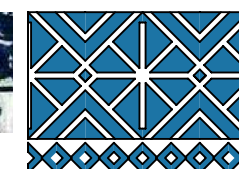

- OMIETKA ODTIEŇ SVETLÁ BIELA 96/1.9/109
- OPLECHOVANIE - SVETLÁ SIVÁ
- ABSTRAHOVANÝ ĽUDOVÝ VZOR Z OBLASTI MODRÁ MARIN 70 55/35/250

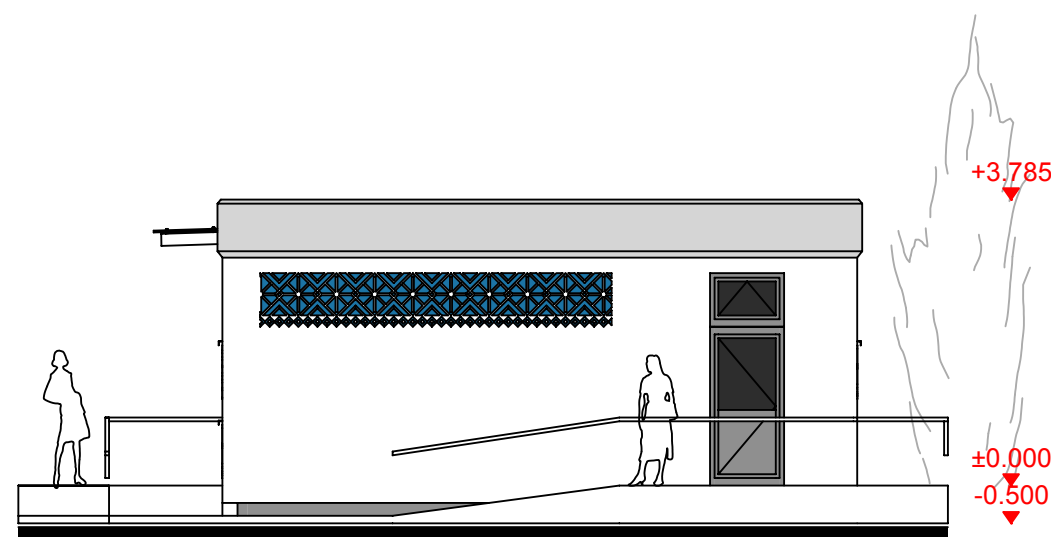

POHĽAD VÝCHODNÝ

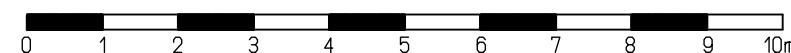

ARCHITEKTONICKÁ ŠTÚDIA
RIEŠENIE POHĽADOV V3



MATERSKÁ ŠKOLA ŠELPICE FORMOU MODULOV

dátum: 07/2016 formát: 1 x A3
mierka: 1:100

spracovateľ: M PRO s.r.o., Kadnárova 23, 831 52 Bratislava