


ARCHITEKTONICKÁ ŠTÚDIA



MATERSKÁ ŠKOLA ŠELPICE FORMOU MODULOV

dátum: 07/2016

spracovateľ: M PRO s.r.o., Kadnárova 23, 831 52 Bratislava

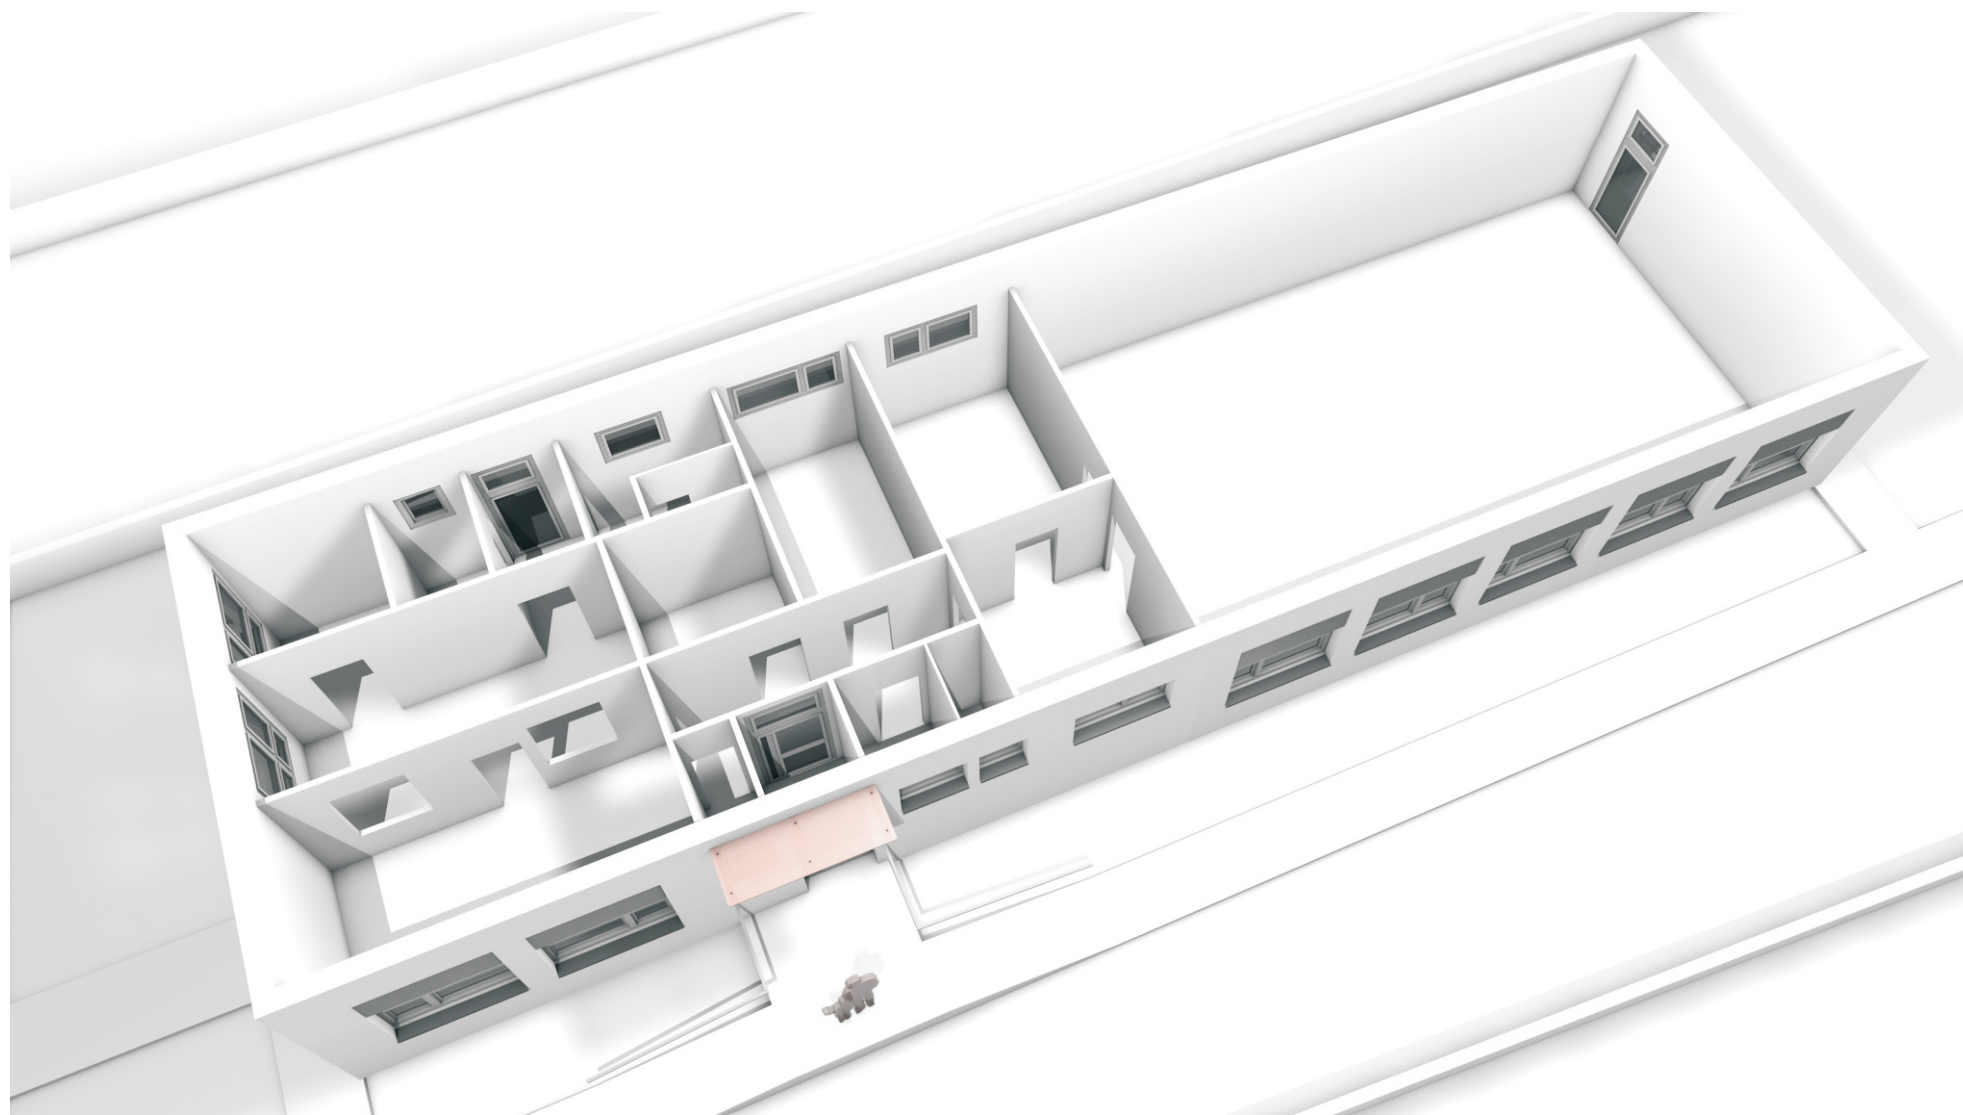


ARCHITEKTONICKÁ ŠTÚDIA
VIZUALIZÁCIA PÔDORYSNÉ RIEŠENIE 1



MATERSKÁ ŠKOLA ŠELPICE FORMOU MODULOV

dátum: 07/2016 formát: 1 x A3

spracovateľ: M PRO s.r.o., Kadnárova 23, 831 52 Bratislava

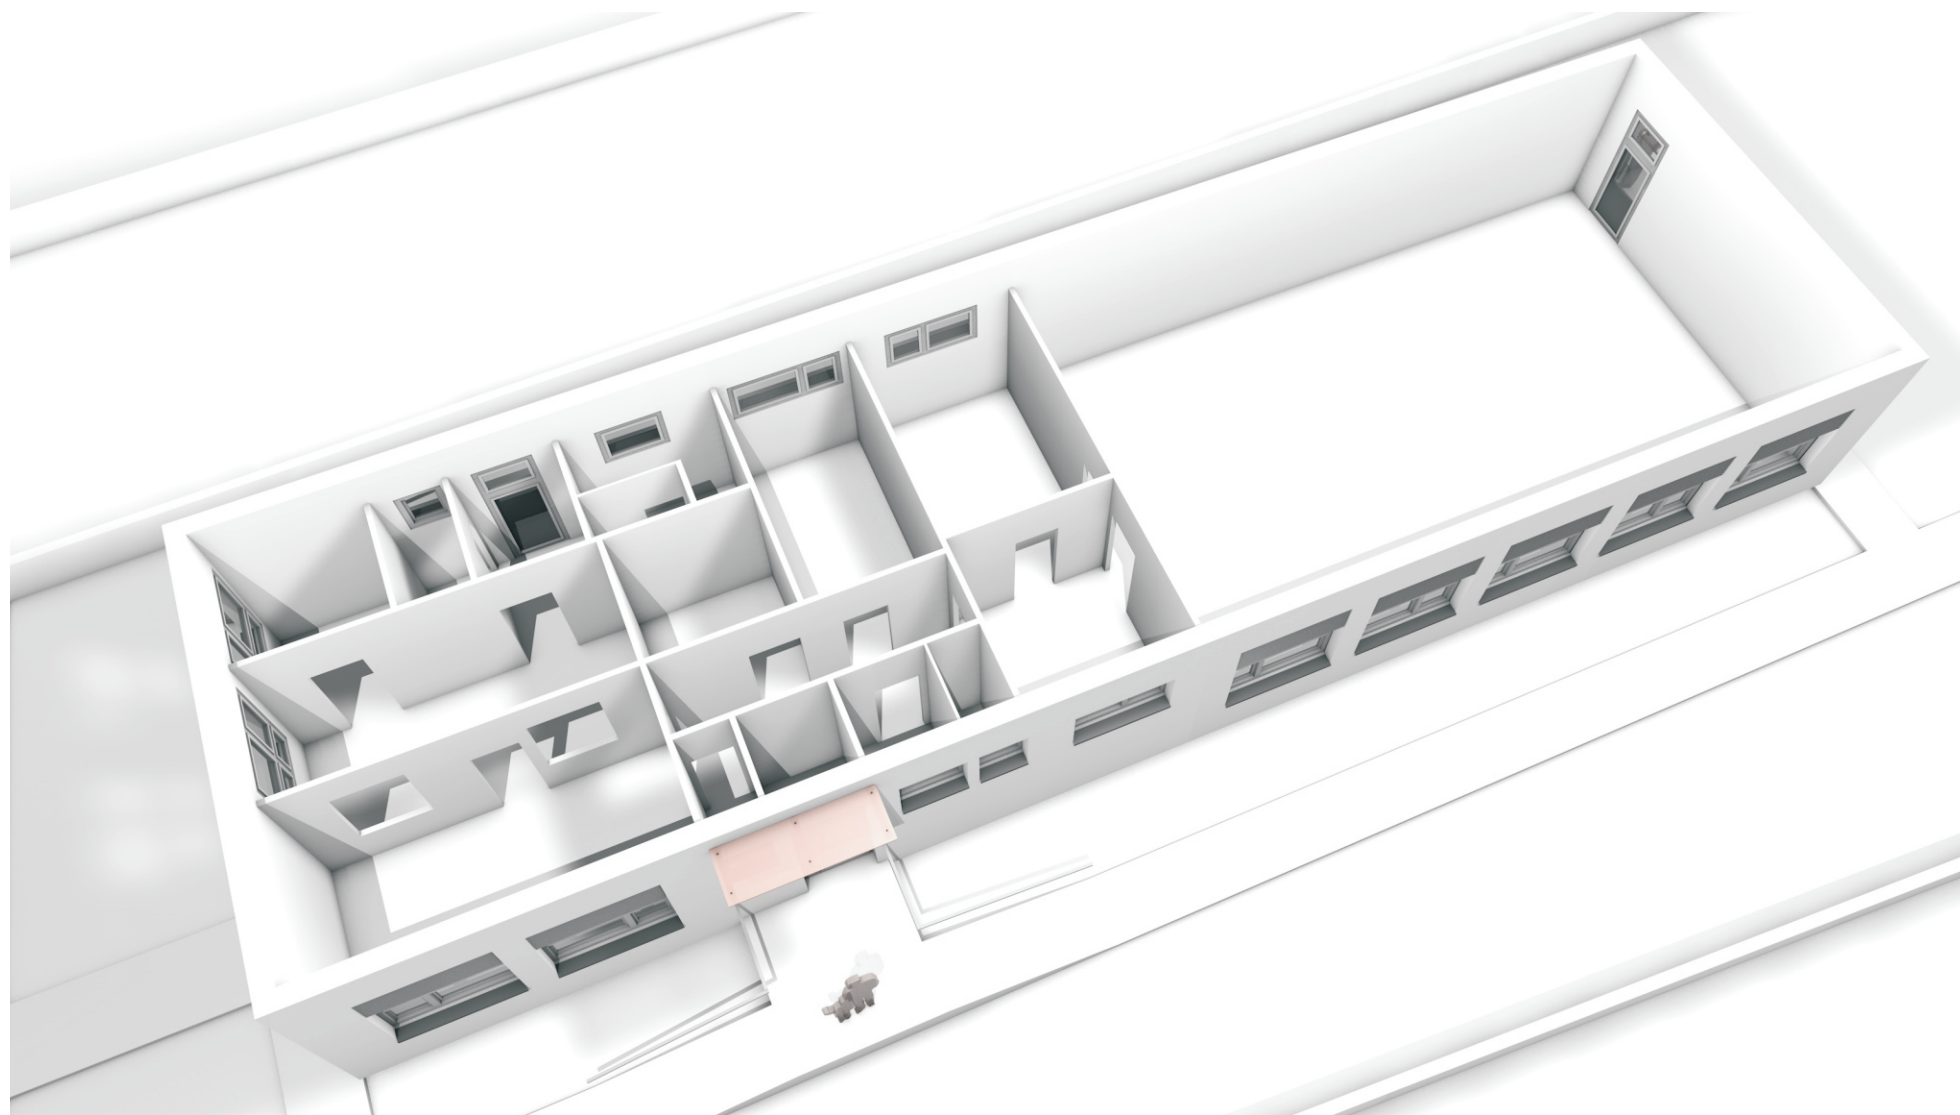


ARCHITEKTONICKÁ ŠTÚDIA
VIZUALIZÁCIA PÔDORYSNÉ RIEŠENIE 2



MATERSKÁ ŠKOLA ŠELPICE FORMOU MODULOV

dátum: 07/2016 formát: 1 x A3

spracovateľ : MPRO s.r.o., Kadnárova 23, 831 52 Bratislava

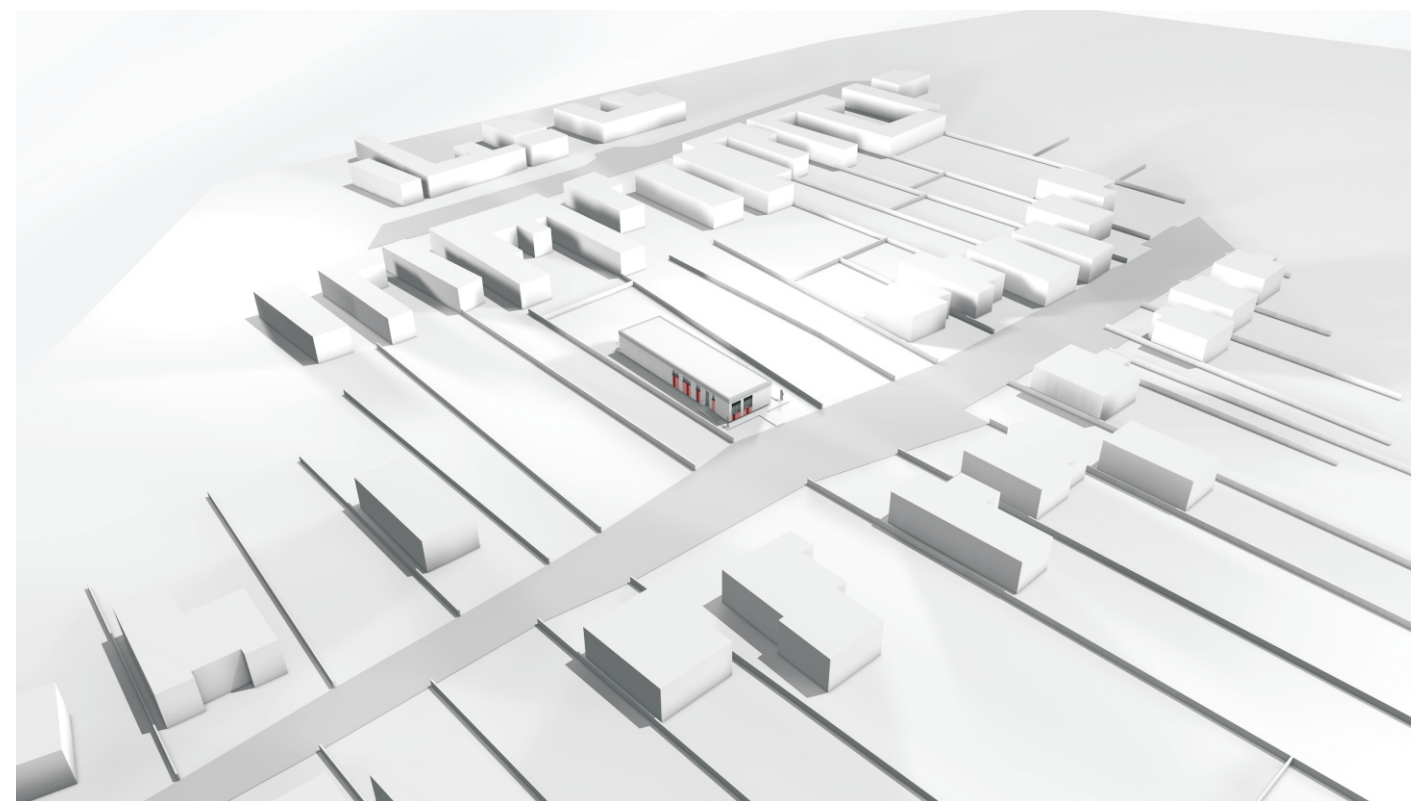



ARCHITEKTONICKÁ ŠTÚDIA
VIZUALIZÁCIA V1







MATERSKÁ ŠKOLA ŠELPICE FORMOU MODULOV

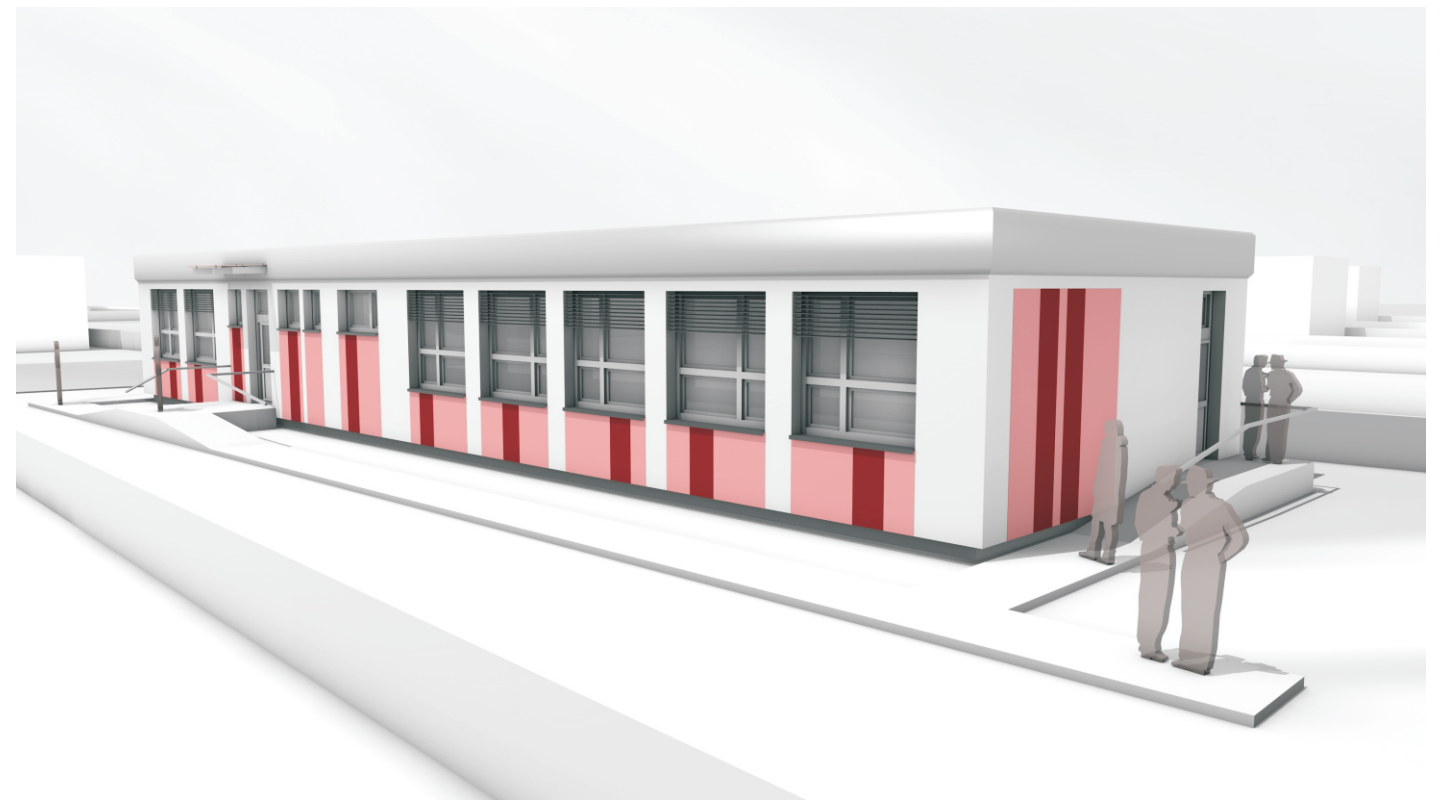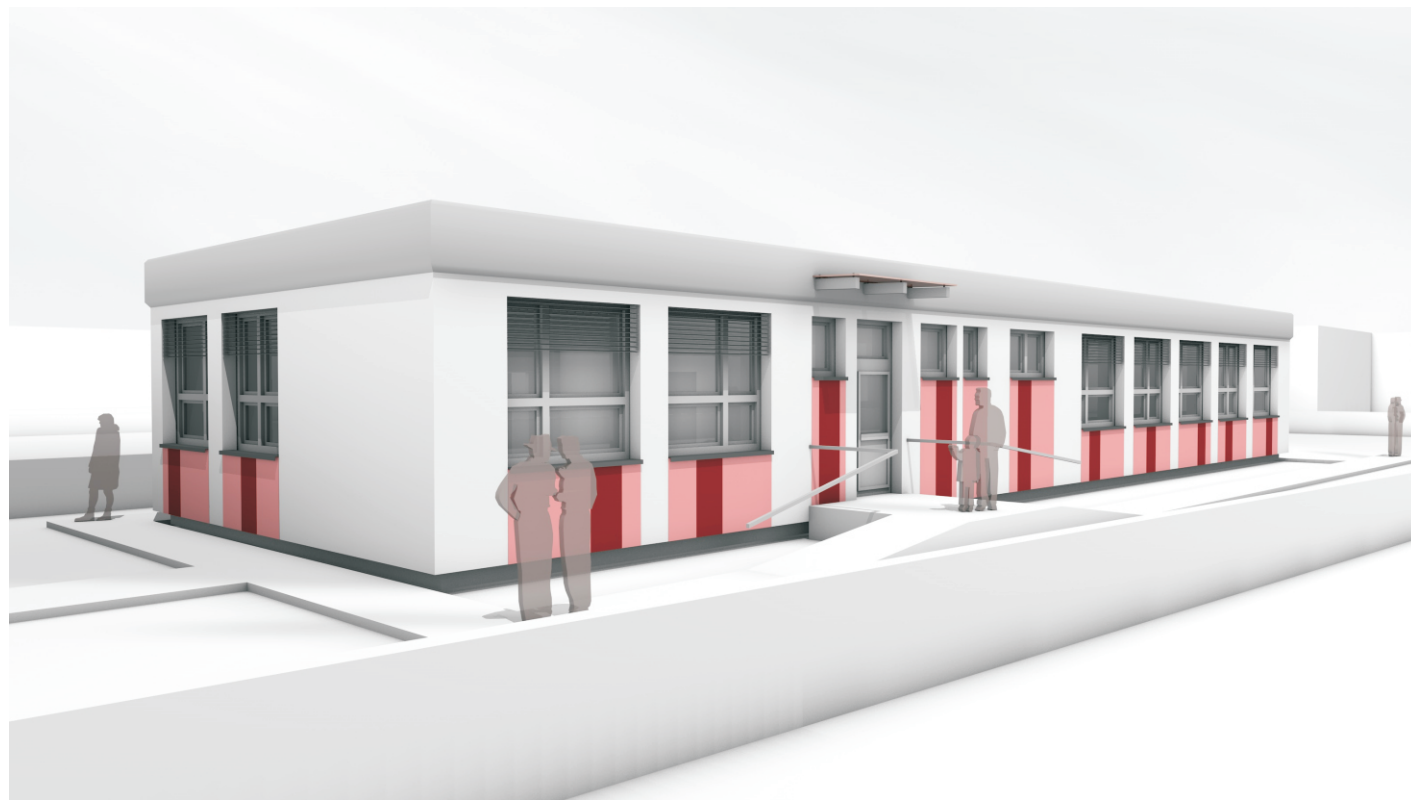dátum: 07/2016 formát: 1 x A3

spracovateľ: M PRO s.r.o., Kadnárova 23, 831 52 Bratislava



	OMIETKA ODTIEŇ SVETLÁ BIELA 96/1.9/109
	OPLECHOVANIE - SVETLÁ SIVÁ
	VENEZIA 20 80/28/25
	BORDEAUX 65 40/50/35


ARCHITEKTONICKÁ ŠTÚDIA
VIZUALIZÁCIA V1


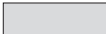




MATERSKÁ ŠKOLA ŠELPICE FORMOU MODULOV

dátum: 07/2016 formát: 1 x A3

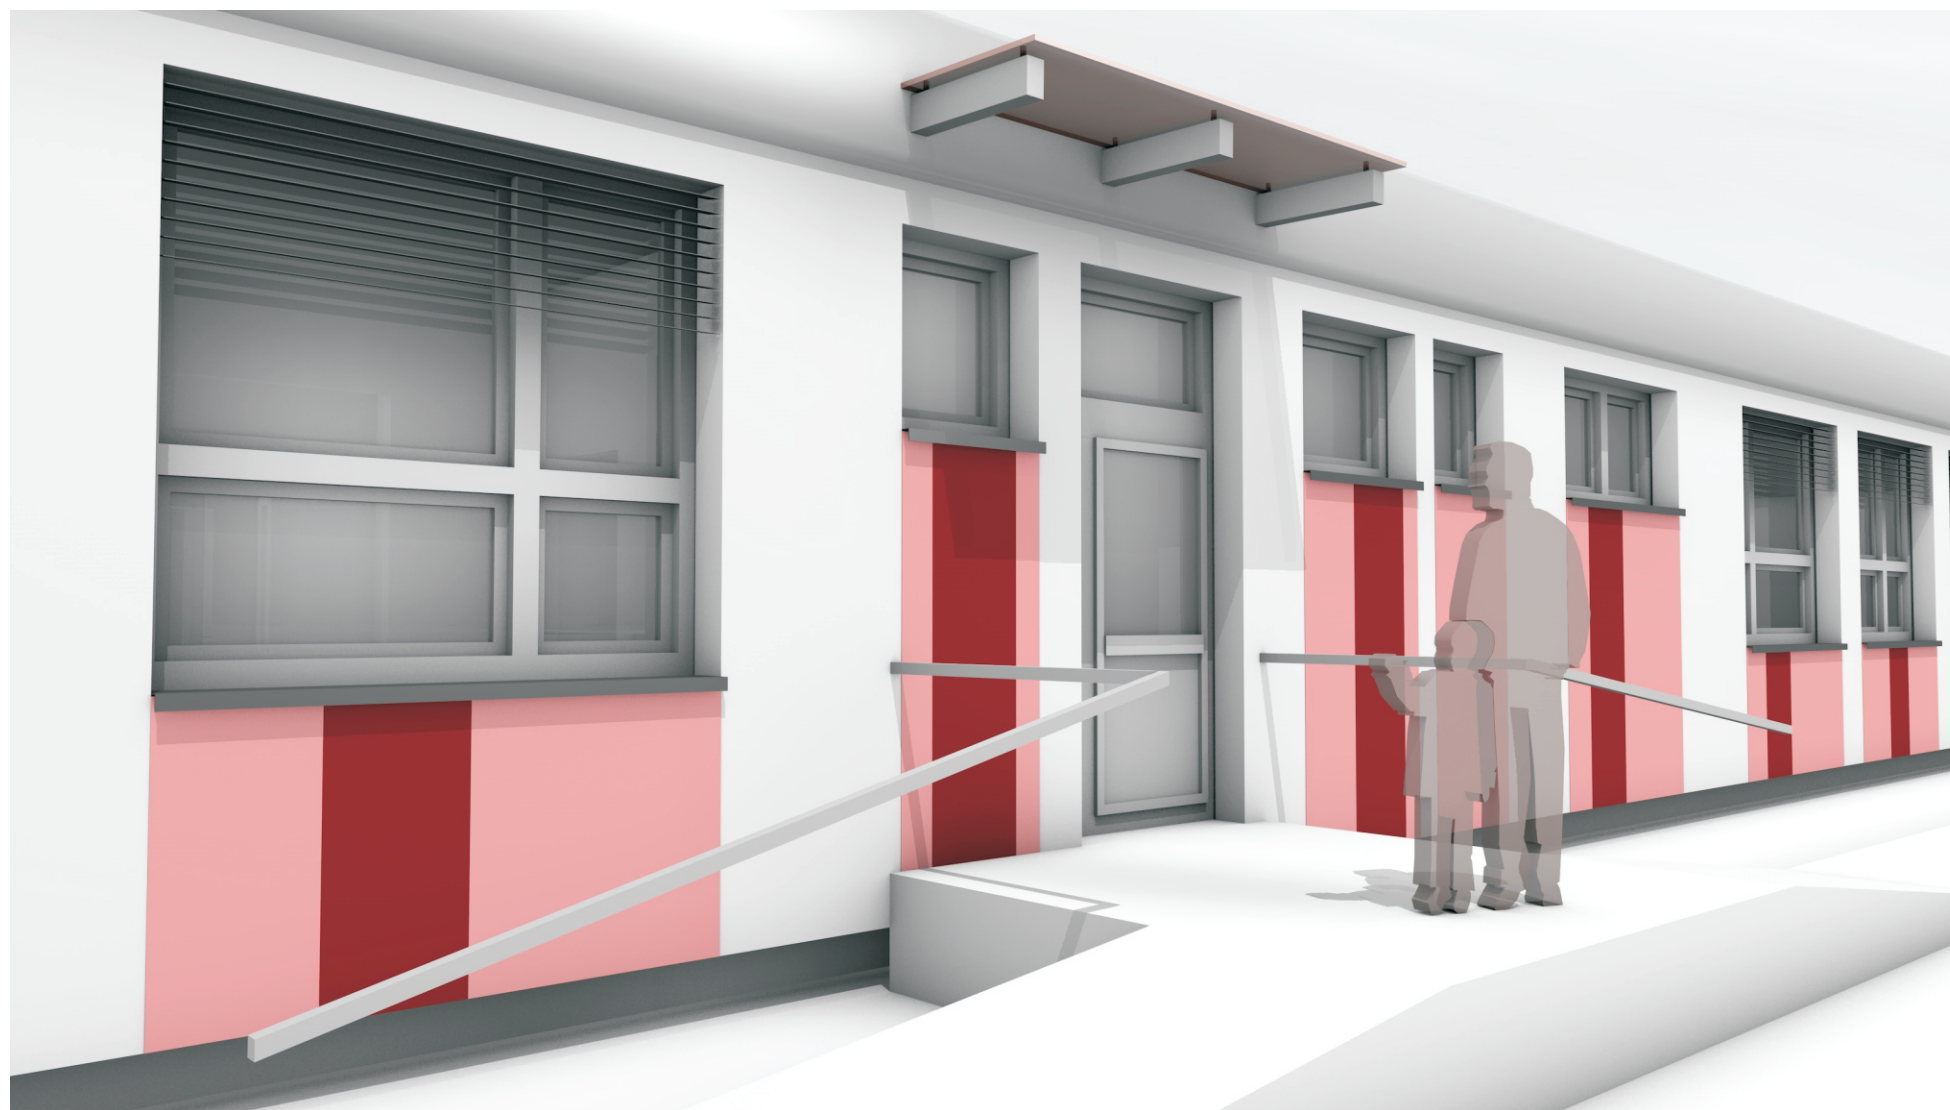spracovateľ: M PRO s.r.o., Kadnárova 23, 831 52 Bratislava



	OMIETKA ODTIEŇ SVETLÁ BIELA 96/1.9/109
	OPLECHOVANIE - SVETLÁ SIVÁ
	VENEZIA 20 80/28/25
	BORDEAUX 65 40/50/35


ARCHITEKTONICKÁ ŠTÚDIA
VIZUALIZÁCIA V1



MATERSKÁ ŠKOLA ŠELPICE FORMOU MODULOV

dátum: 07/2016 formát: 1 x A3

spracovateľ: M PRO s.r.o., Kadnárova 23, 831 52 Bratislava

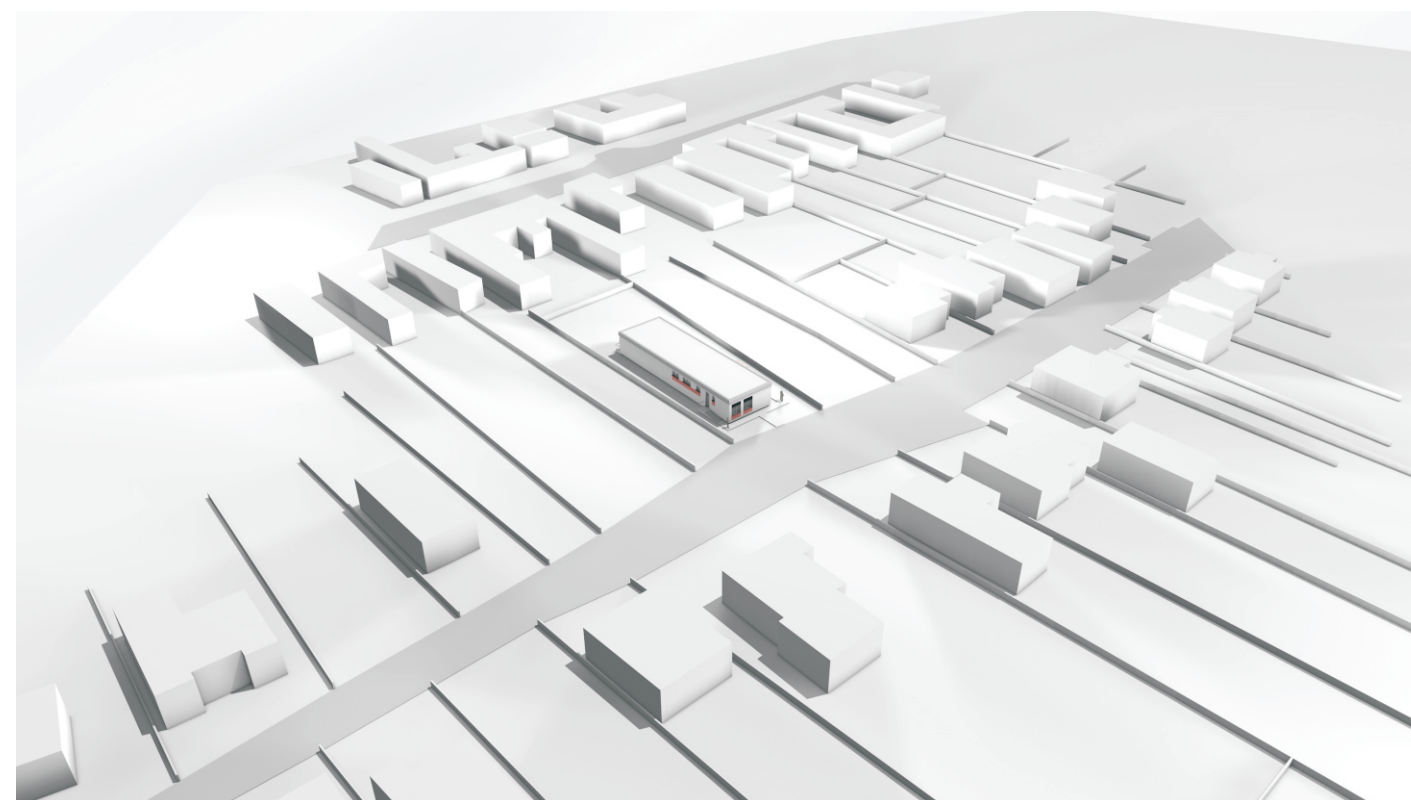



ARCHITEKTONICKÁ ŠTÚDIA
VIZUALIZÁCIA V2



MATERSKÁ ŠKOLA ŠELPICE FORMOU MODULOV

dátum: 07/2016 formát: 1 x A3

spracovateľ: M PRO s.r.o., Kadnárova 23, 831 52 Bratislava

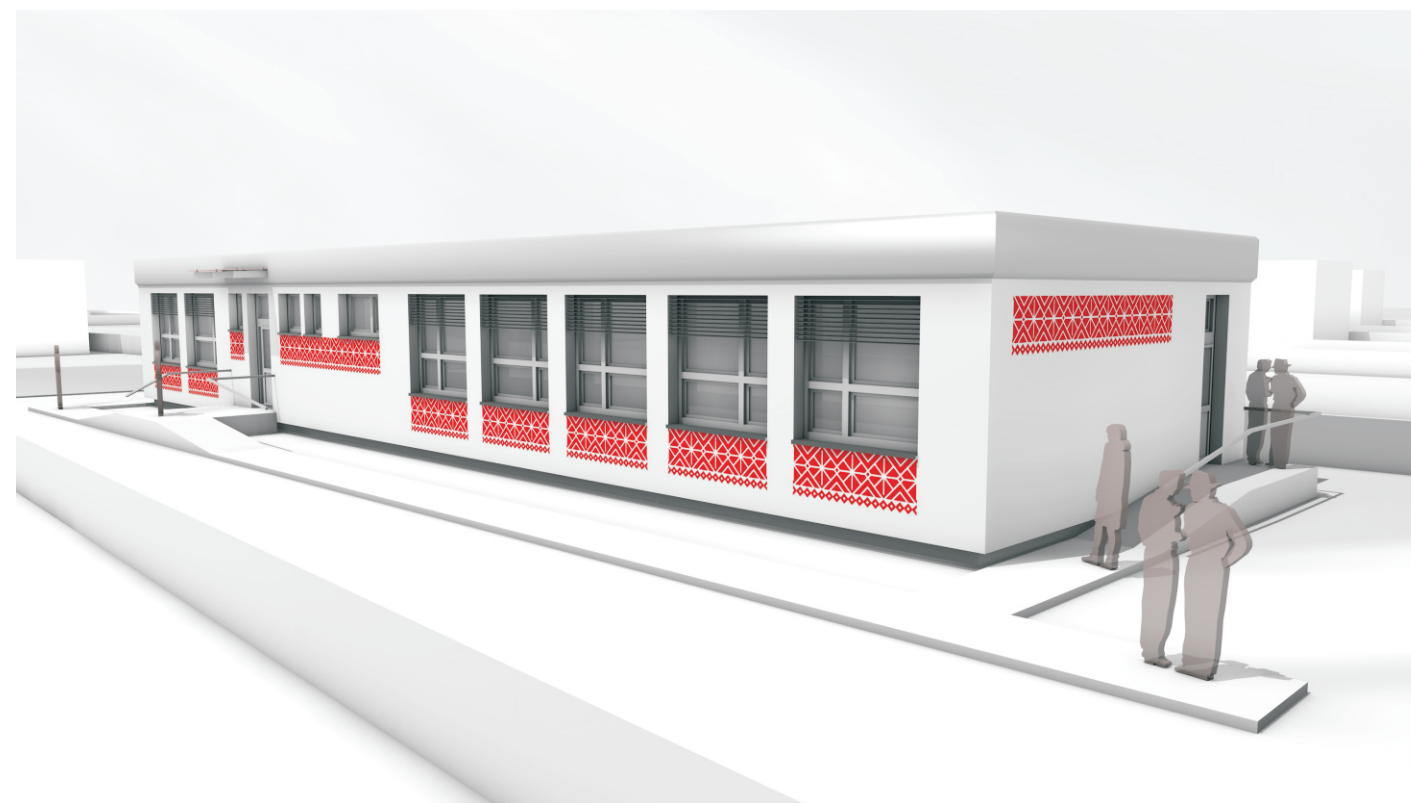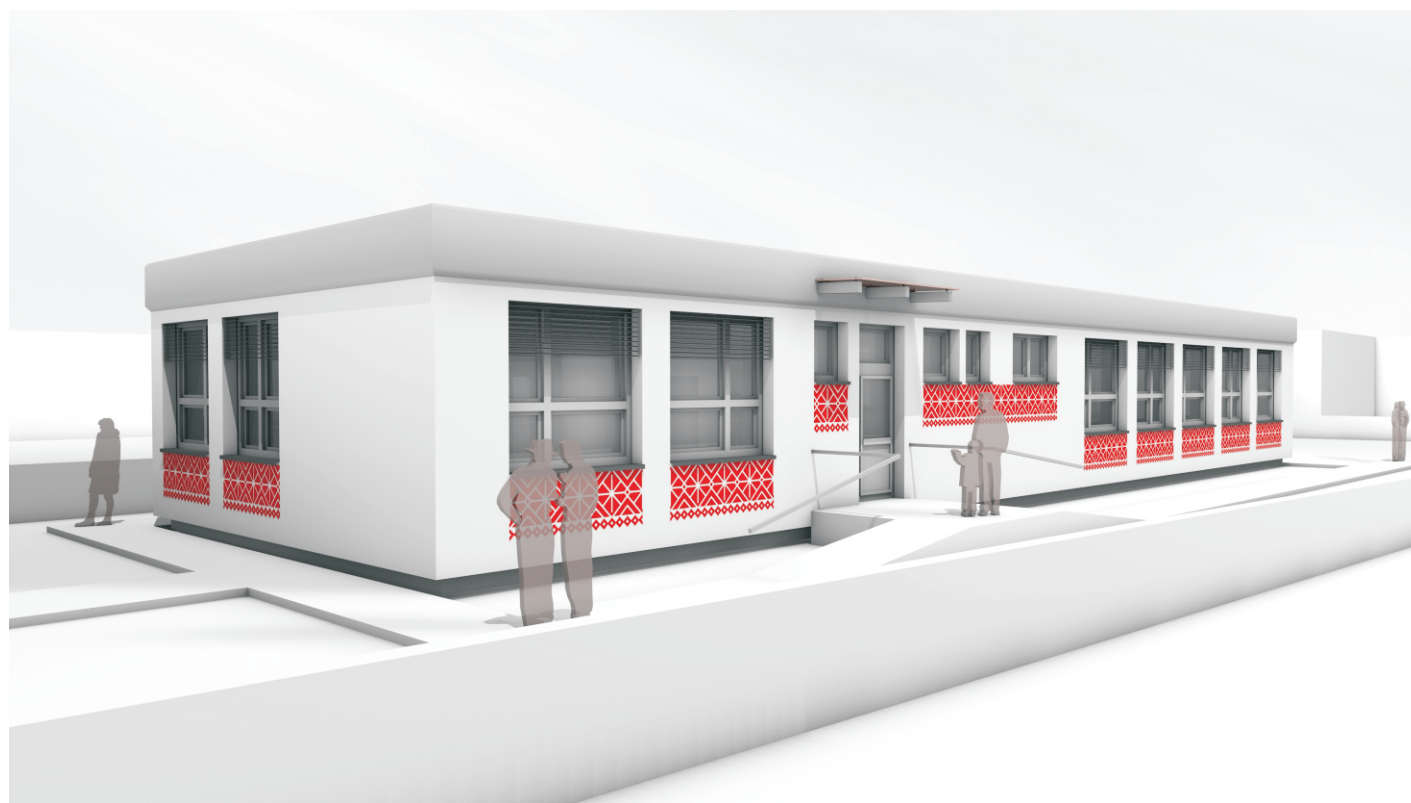

OMIETKA ODTIEŇ SVETLÁ BIELA 96/1.9/109
 OPLECHOVANIE - SVETLÁ SIVÁ
 ABSTRAHOVANÝ ĽUDOVÝ VZOR Z OBLASTI ČERVENÁ CAMEO 160 54/62,5/40

ARCHITEKTONICKÁ ŠTÚDIA
 VIZUALIZÁCIA V2



MATERSKÁ ŠKOLA ŠELPICE FORMOU MODULOV

dátum: 07/2016 formát: 1 x A3

spracovateľ: M PRO s.r.o., Kadnárova 23, 831 52 Bratislava



OMIETKA ODTIEŇ SVETLÁ BIELA 96/1.9/109
 OPLECHOVANIE - SVETLÁ SIVÁ
 ABSTRAHOVANÝ ĽUDOVÝ VZOR Z OBLASTI
 ČERVENÁ CAMEO 160 54/62,5/40


ARCHITEKTONICKÁ ŠTÚDIA
 VIZUALIZÁCIA V2



MATERSKÁ ŠKOLA ŠELPICE FORMOU MODULOV

dátum: 07/2016 formát: 1 x A3

spracovateľ: M PRO s.r.o., Kadnárova 23, 831 52 Bratislava

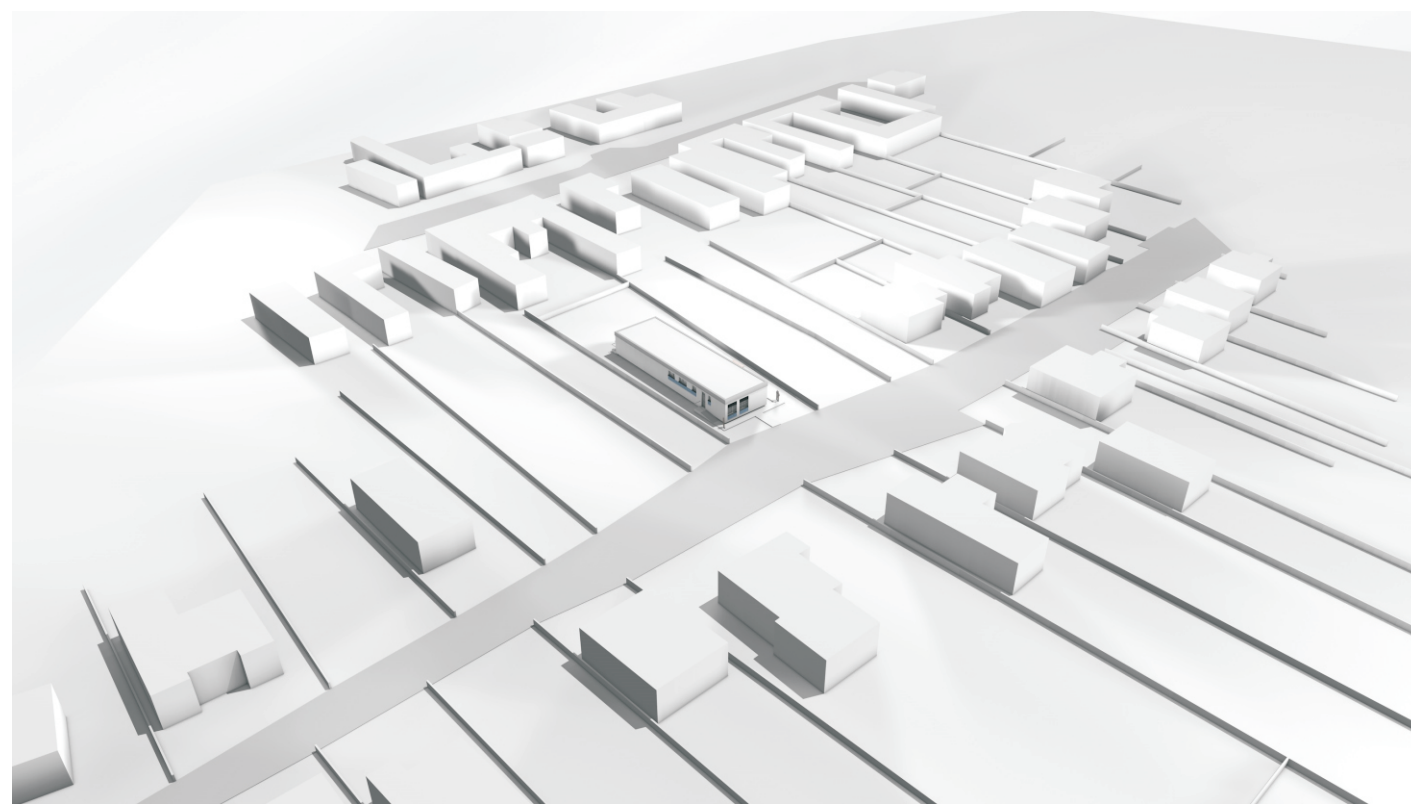





ARCHITEKTONICKÁ ŠTÚDIA
VIZUALIZÁCIA V3



MATERSKÁ ŠKOLA ŠELPICE FORMOU MODULOV

dátum: 07/2016 formát: 1 x A3

spracovateľ: M PRO s.r.o., Kadnárova 23, 831 52 Bratislava

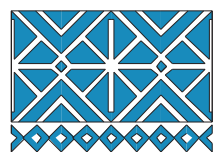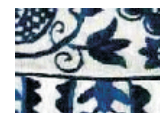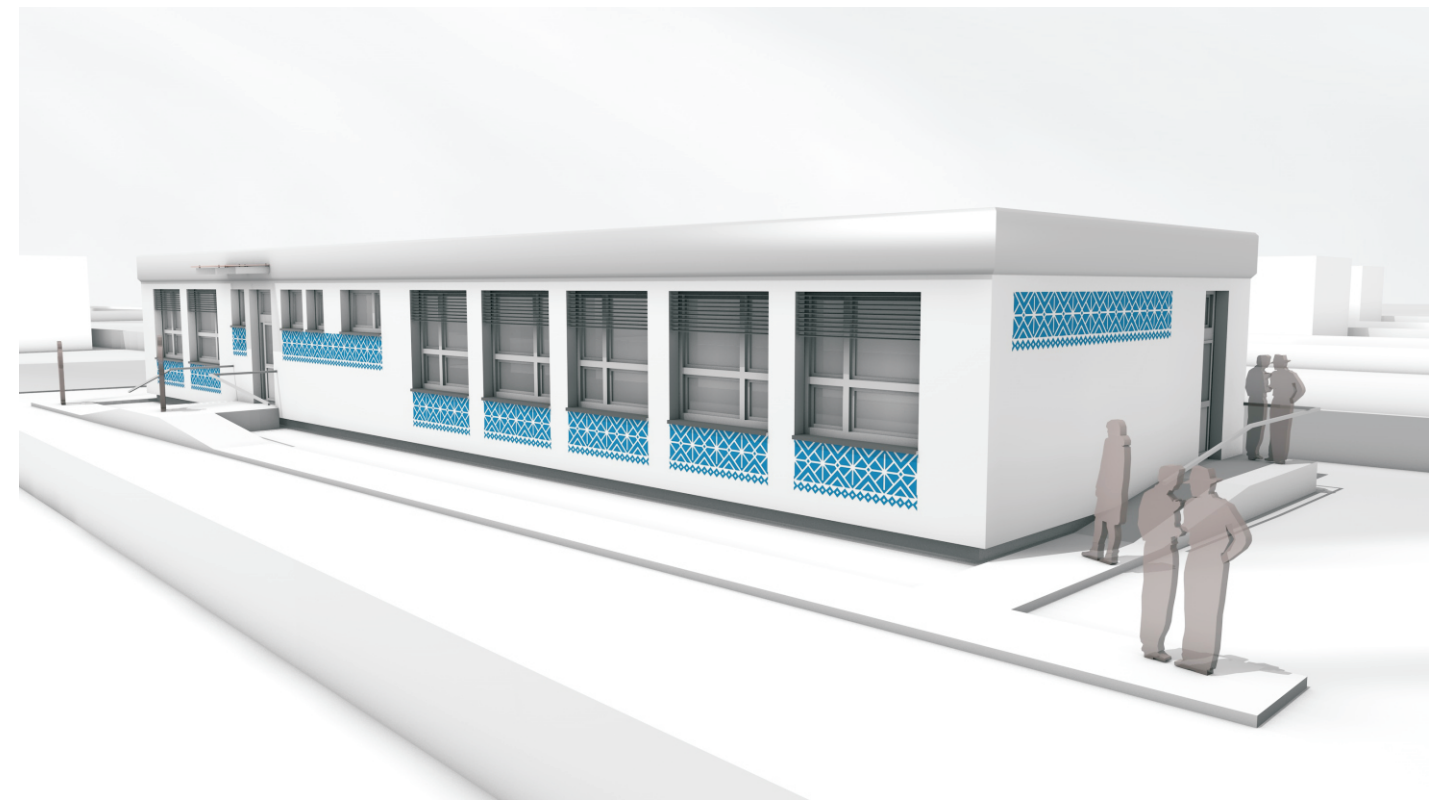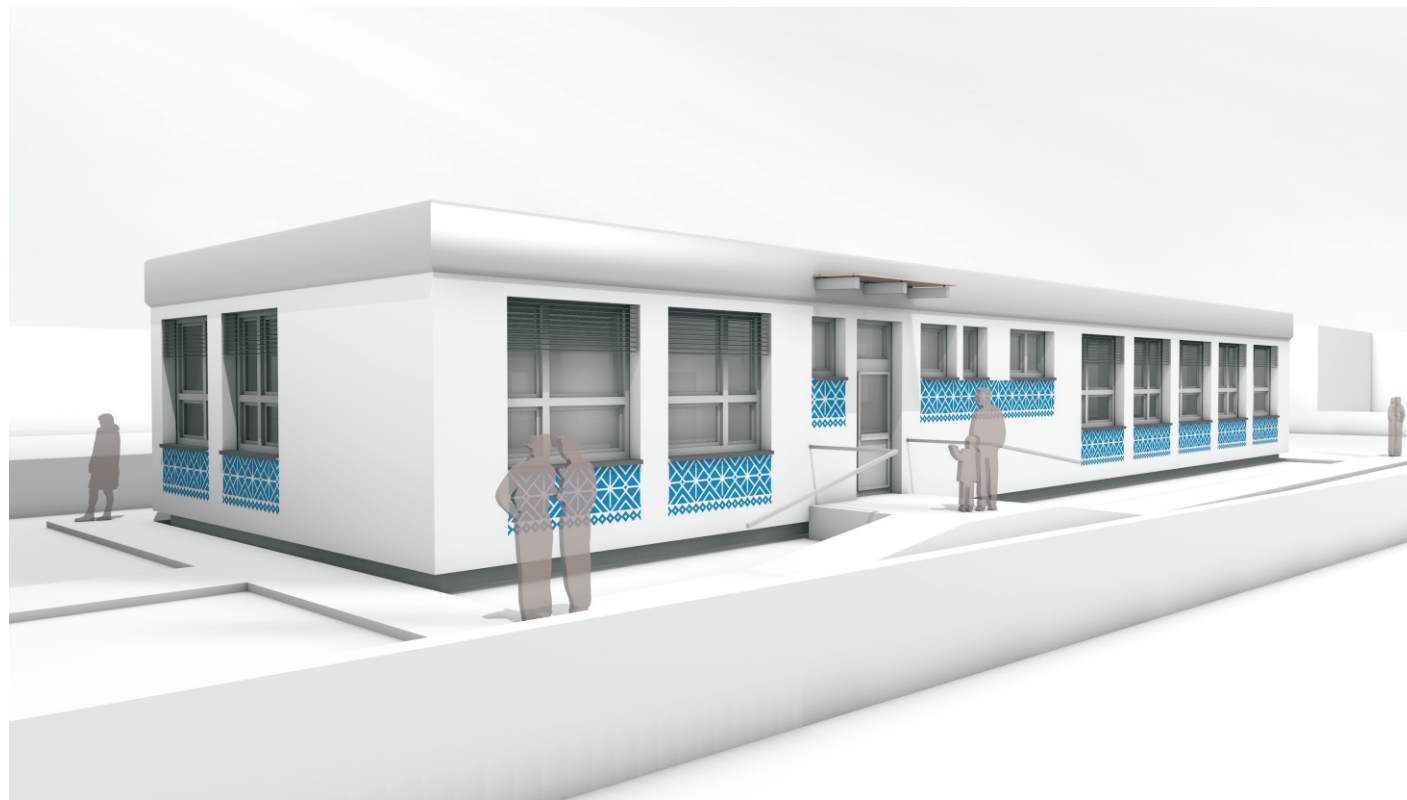

- OMIETKA ODTIEŇ SVETLÁ BIELA 96/1.9/109
- OPLECHOVANIE - SVETLÁ SIVÁ
- ABSTRAHOVANÝ L'UDOVÝ VZOR Z OBLASTI
MODRÁ MARIN 70 55/35/250



ARCHITEKTONICKÁ ŠTÚDIA
VIZUALIZÁCIA V3



MATERSKÁ ŠKOLA ŠELPICE FORMOU MODULOV

dátum: 07/2016 formát: 1 x A3

spracovateľ: M PRO s.r.o., Kadnárova 23, 831 52 Bratislava

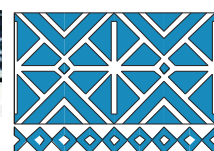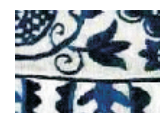

- OMIETKA ODTIEŇ SVETLÁ BIELA 96/1.9/109
- OPLECHOVANIE - SVETLÁ SIVÁ
- ABSTRAHOVANÝ L'UDOVÝ VZOR Z OBLASTI
MODRÁ MARIN 70 55/35/250

ARCHITEKTONICKÁ ŠTÚDIA
VIZUALIZÁCIA V3



MATERSKÁ ŠKOLA ŠELPICE FORMOU MODULOV

dátum: 07/2016 formát: 1 x A3

spracovateľ: M PRO s.r.o., Kadnárova 23, 831 52 Bratislava