
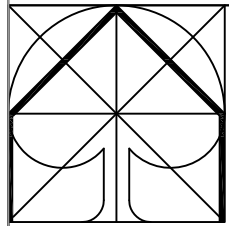


Zmena 02/2021 ÚPN obce Šelpice

Stav	Návrh	Prognóza

Lokalita A - Trnavská cyklotrasa Suchá nad Parnou - Šelpice
parc.č. 884, 884/3 a 664, 665, 692/2 k.ú. Šelpice (rozšírenie formátu výkresu B.03)

Vymedzenie rozšírenia grafickej časti výkresu B.03.
Hranica katastrálneho územia obce
Účelové komunikácie a poľné cesty
Komunikácia cyklistická D2

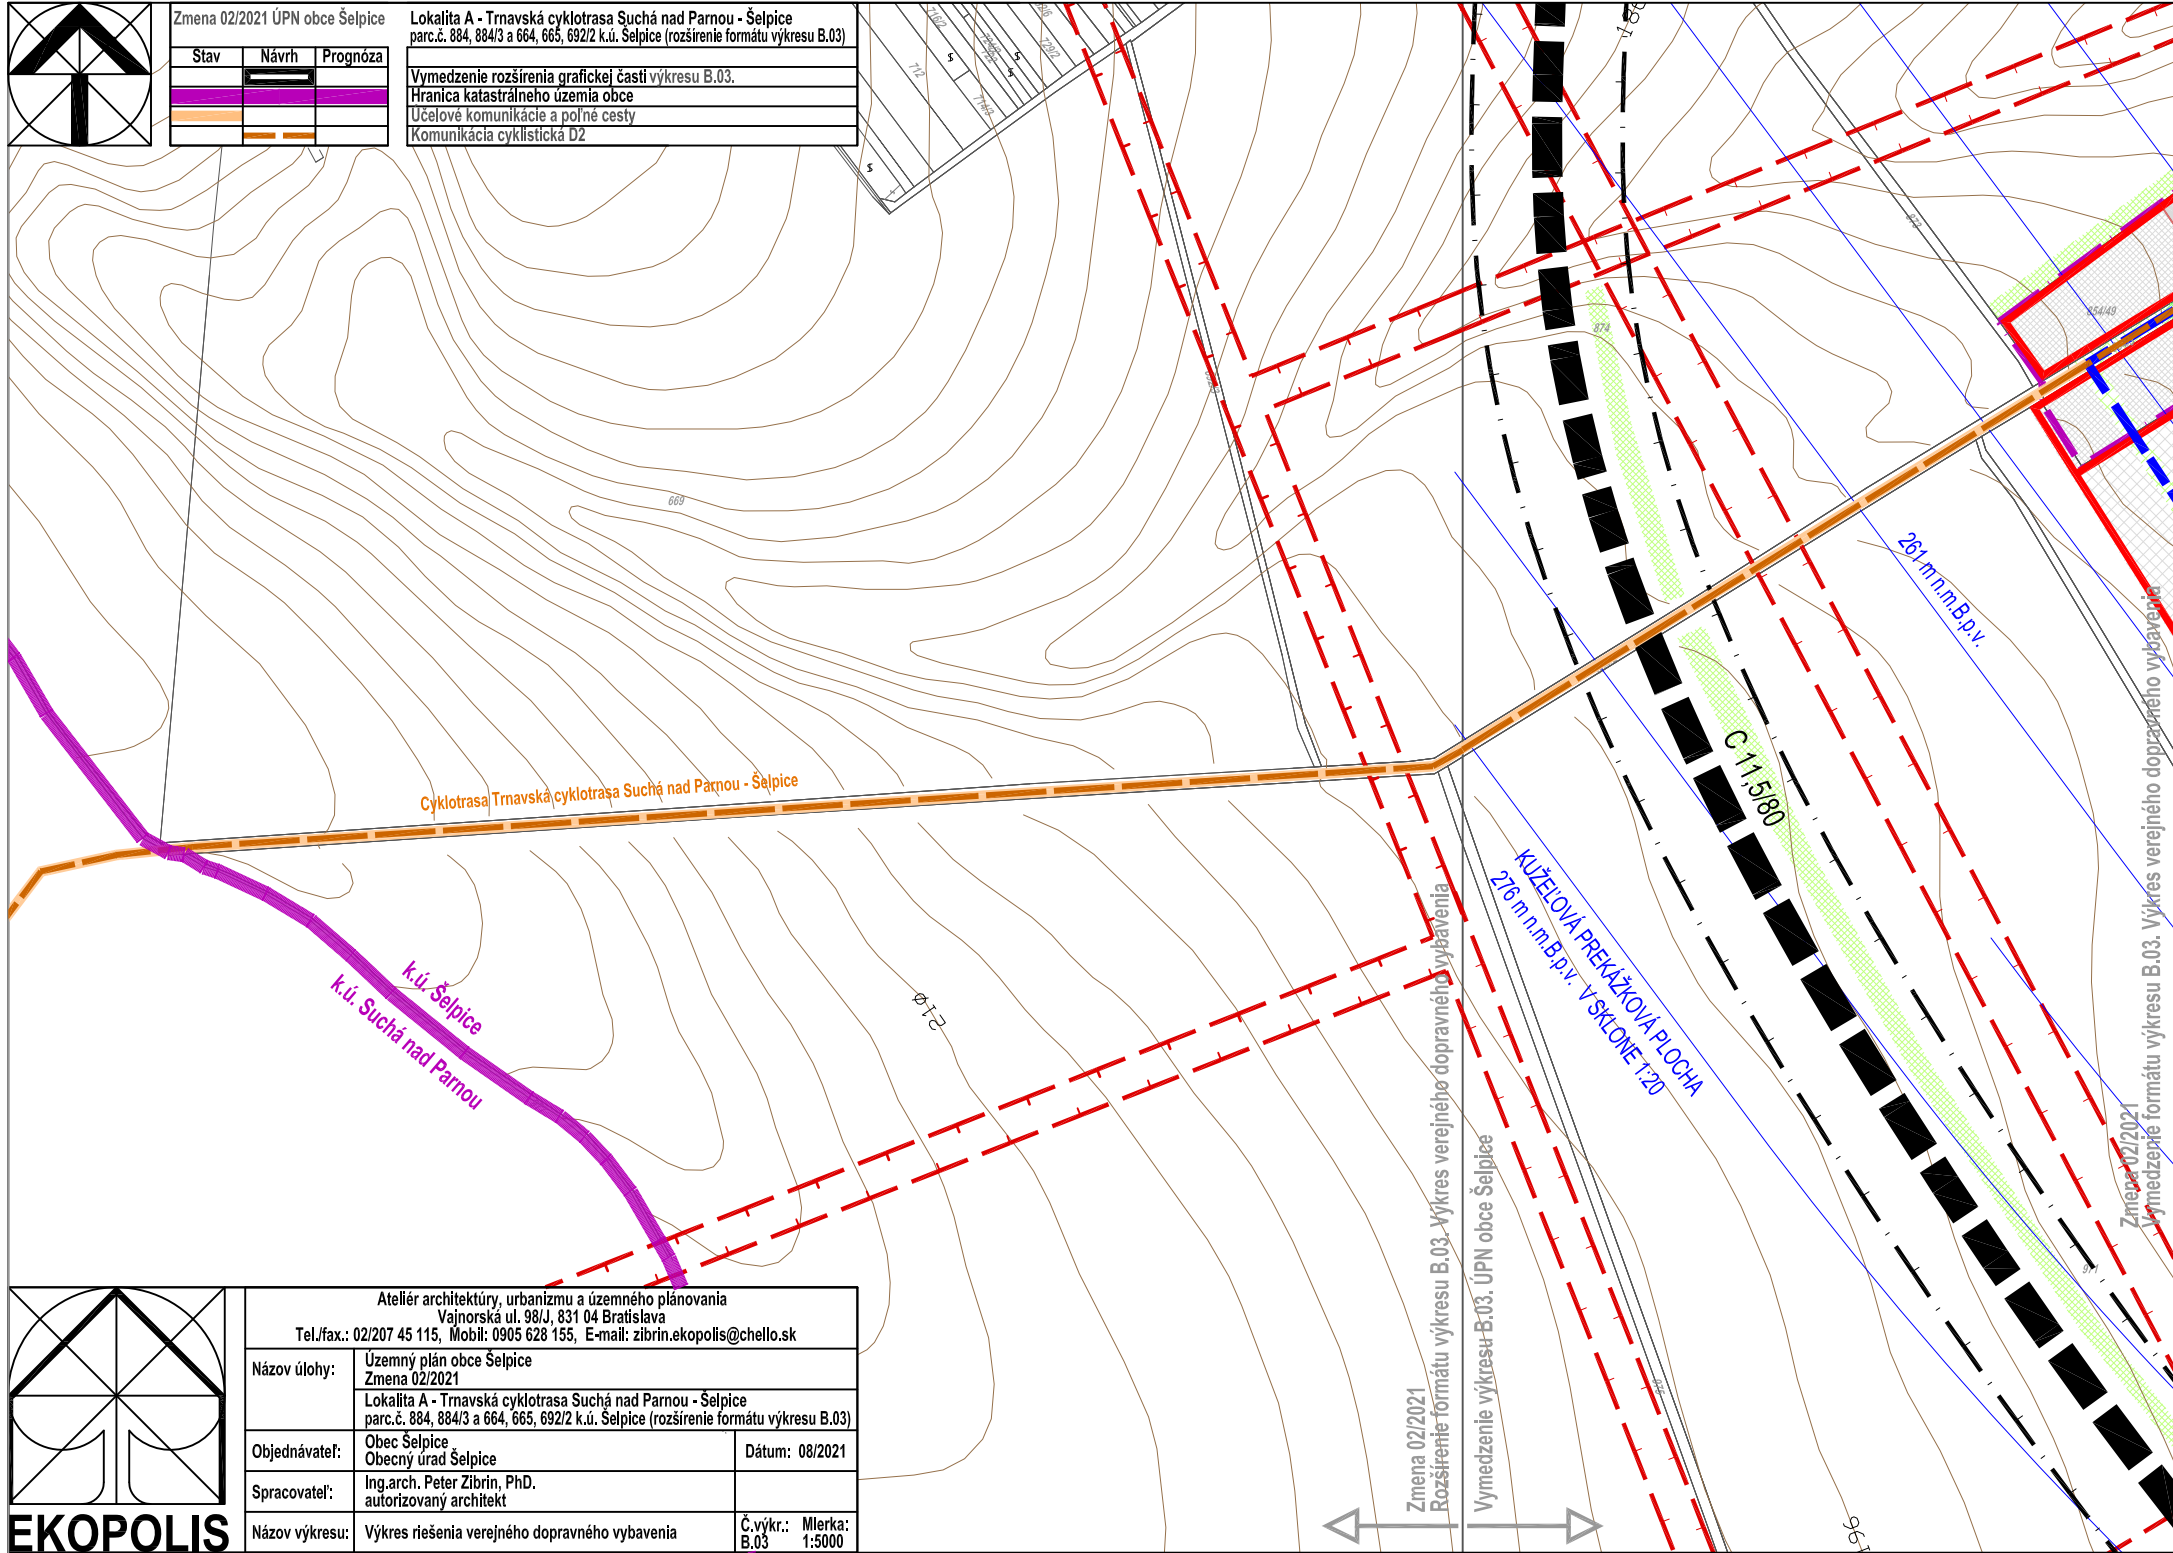

EKOPOLIS

Ateliér architektúry, urbanizmu a územného plánovania Vajnorská ul. 98/J, 831 04 Bratislava Tel./fax.: 02/207 45 115, Mobil: 0905 628 155, E-mail: zibrin.ekopolis@chello.sk	
Název úlohy:	Územný plán obce Šelpice Zmena 02/2021 Lokalita A - Trnavská cyklotrasa Suchá nad Parnou - Šelpice parc.č. 884, 884/3 a 664, 665, 692/2 k.ú. Šelpice (rozšírenie formátu výkresu B.03)
Objednávateľ:	Obec Šelpice Obecný úrad Šelpice
Spracovateľ:	Ing.arch. Peter Zibrín, PhD. autorizovaný architekt
Dátum:	08/2021
Název výkresu:	Výkres riešenia verejného dopravného vybavenia
Č.výkr.:	B.03
Mierka:	1:5000

Zmena 02/2021
Rozšírenie formátu výkresu B.03. ÚPN obce Šelpice

Vymedzenie výkresu B.03. ÚPN obce Šelpice

Zmena 02/2021
Vymedzenie formátu výkresu B.03. Výkres verejného dopravného vybavenia