

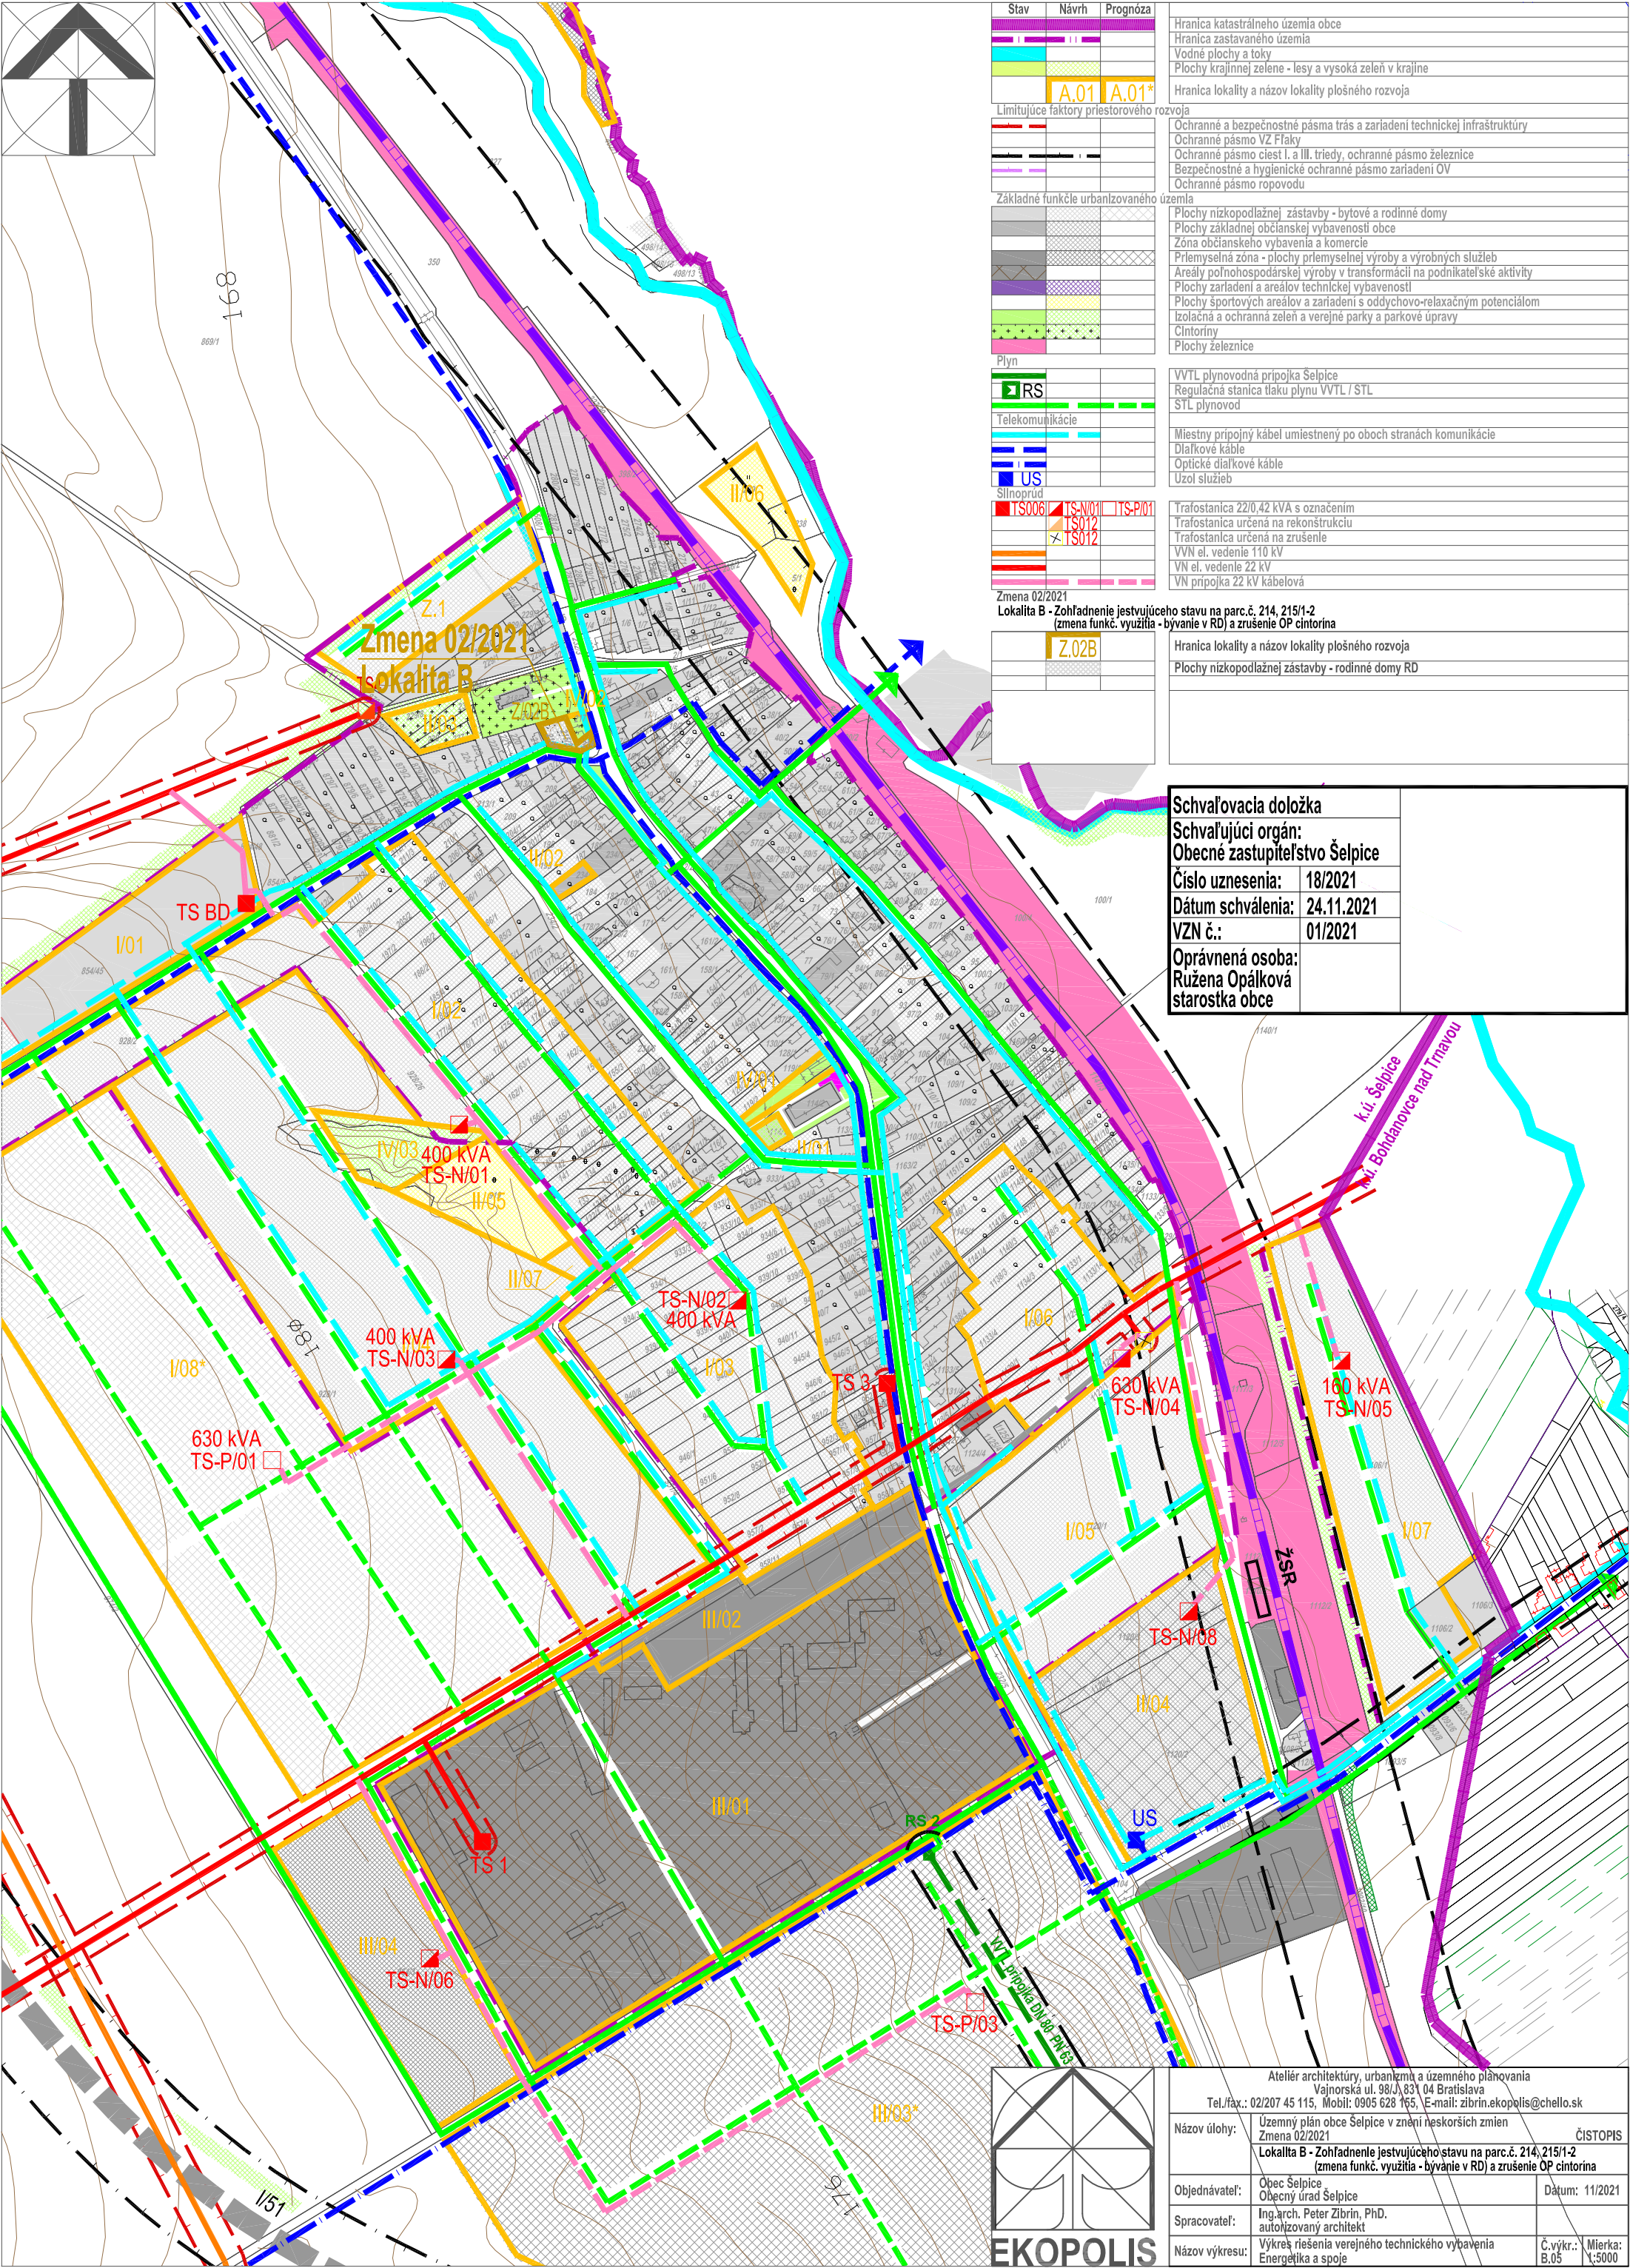


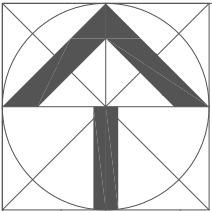

Stav	Návrh	Prognóza	Hranica katastrálneho územia obce
			Hranica zastavaného územia
			Vodné plochy a toky
			Plochy krajínnej zelene - lesy a vysoká zeleň v krajine
			Hranica lokality a názov lokality plošného rozvoja
Limitujúce faktory priestorového rozvoja			Ochranné a bezpečnostné pásma trás a zariadení technickej infraštruktúry
			Ochranné pásmo VZ Flaky
			Ochranné pásmo ciest I. a III. triedy, ochranné pásmo železnice
			Bezpečnostné a hygienické ochranné pásmo zariadení OV
			Ochranné pásmo ropovodu
Základné funkcie urbanizovaného územia			Plochy nízkopodlažnej zástavby - bytové a rodinné domy
			Plochy základnej občianskej vybavenosti obce
			Zóna občianskeho vybavenia a komercie
			Príemyselná zóna - plochy priemyselnej výroby a výrobných služieb
			Areály poľnohospodárskej výroby v transformácii na podnikateľské aktivity
			Plochy zariadení a areálov technickej vybavenosti
			Plochy športových areálov a zariadení s oddychovo-relaxačným potenciálom
			Izolačná a ochranná zeleň a verejné parky a parkové úpravy
			Cintoriny
			Plochy železnice
Plyn			VTTL plynovodná prípojka Selpice
			Regulačná stanica tlaku plynu VTTL / STL
			STL plynovod
Telekomunikácie			Miestny pripojný kábel umiestnený po oboch stranách komunikácie
			Diaľkové káble
			Optické diaľkové káble
			Uzol služieb
Silnoproud			Trafostanica 22/0,42 kVA s označením
			Trafostanica určená na rekonštrukciu
			Trafostanica určená na zrušenie
			VVN el. vedenie 110 kV
			VN el. vedenie 22 kV
			VN prípojka 22 kV kabelová
Zmena 02/2021			Lokalita B - Zohľadnenie jestvujúceho stavu na parc.č. 214, 215/1-2 (zmena funkč. využitia - bývanie v RD) a zrušenie OP cintorína
			Hranica lokality a názov lokality plošného rozvoja
			Plochy nízkopodlažnej zástavby - rodinné domy RD

Schvaľovacia doložka	
Schvaľujúci orgán:	
Obecné zastupiteľstvo Šelpice	
Číslo uznesenia:	18/2021
Dátum schválenia:	24.11.2021
VZN č.:	01/2021
Oprávnená osoba:	
Ružena Opálková	
starostka obce	

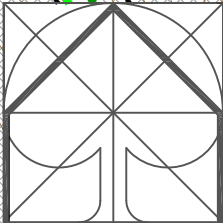

Ateliér architektúry, urbanizmu a územného plánovania		
Vajnorská ul. 98/J, 831 04 Bratislava		
Tel./fax.: 02/207 45 115, Mobil: 0905 628 165, E-mail: zibrin.ekopolis@chello.sk		
Názov úlohy:	Územný plán obce Šelpice v znení neskorších zmien	ČISTOPIS
Zmena 02/2021		
Lokalita B - Zohľadnenie jestvujúceho stavu na parc.č. 214, 215/1-2 (zmena funkč. využitia - bývanie v RD) a zrušenie OP cintorína		
Objednávateľ:	Obec Šelpice	Dátum: 11/2021
Obecný úrad Šelpice		
Spracovateľ:	Ing.arch. Peter Zibrin, PhD.	
autizovaný architekt		
Názov výkresu:	Výkres riešenia verejného technického vybavenia	Č.výkr.: B.05
Energetika a spoje		
Mierka: 1:5000		