


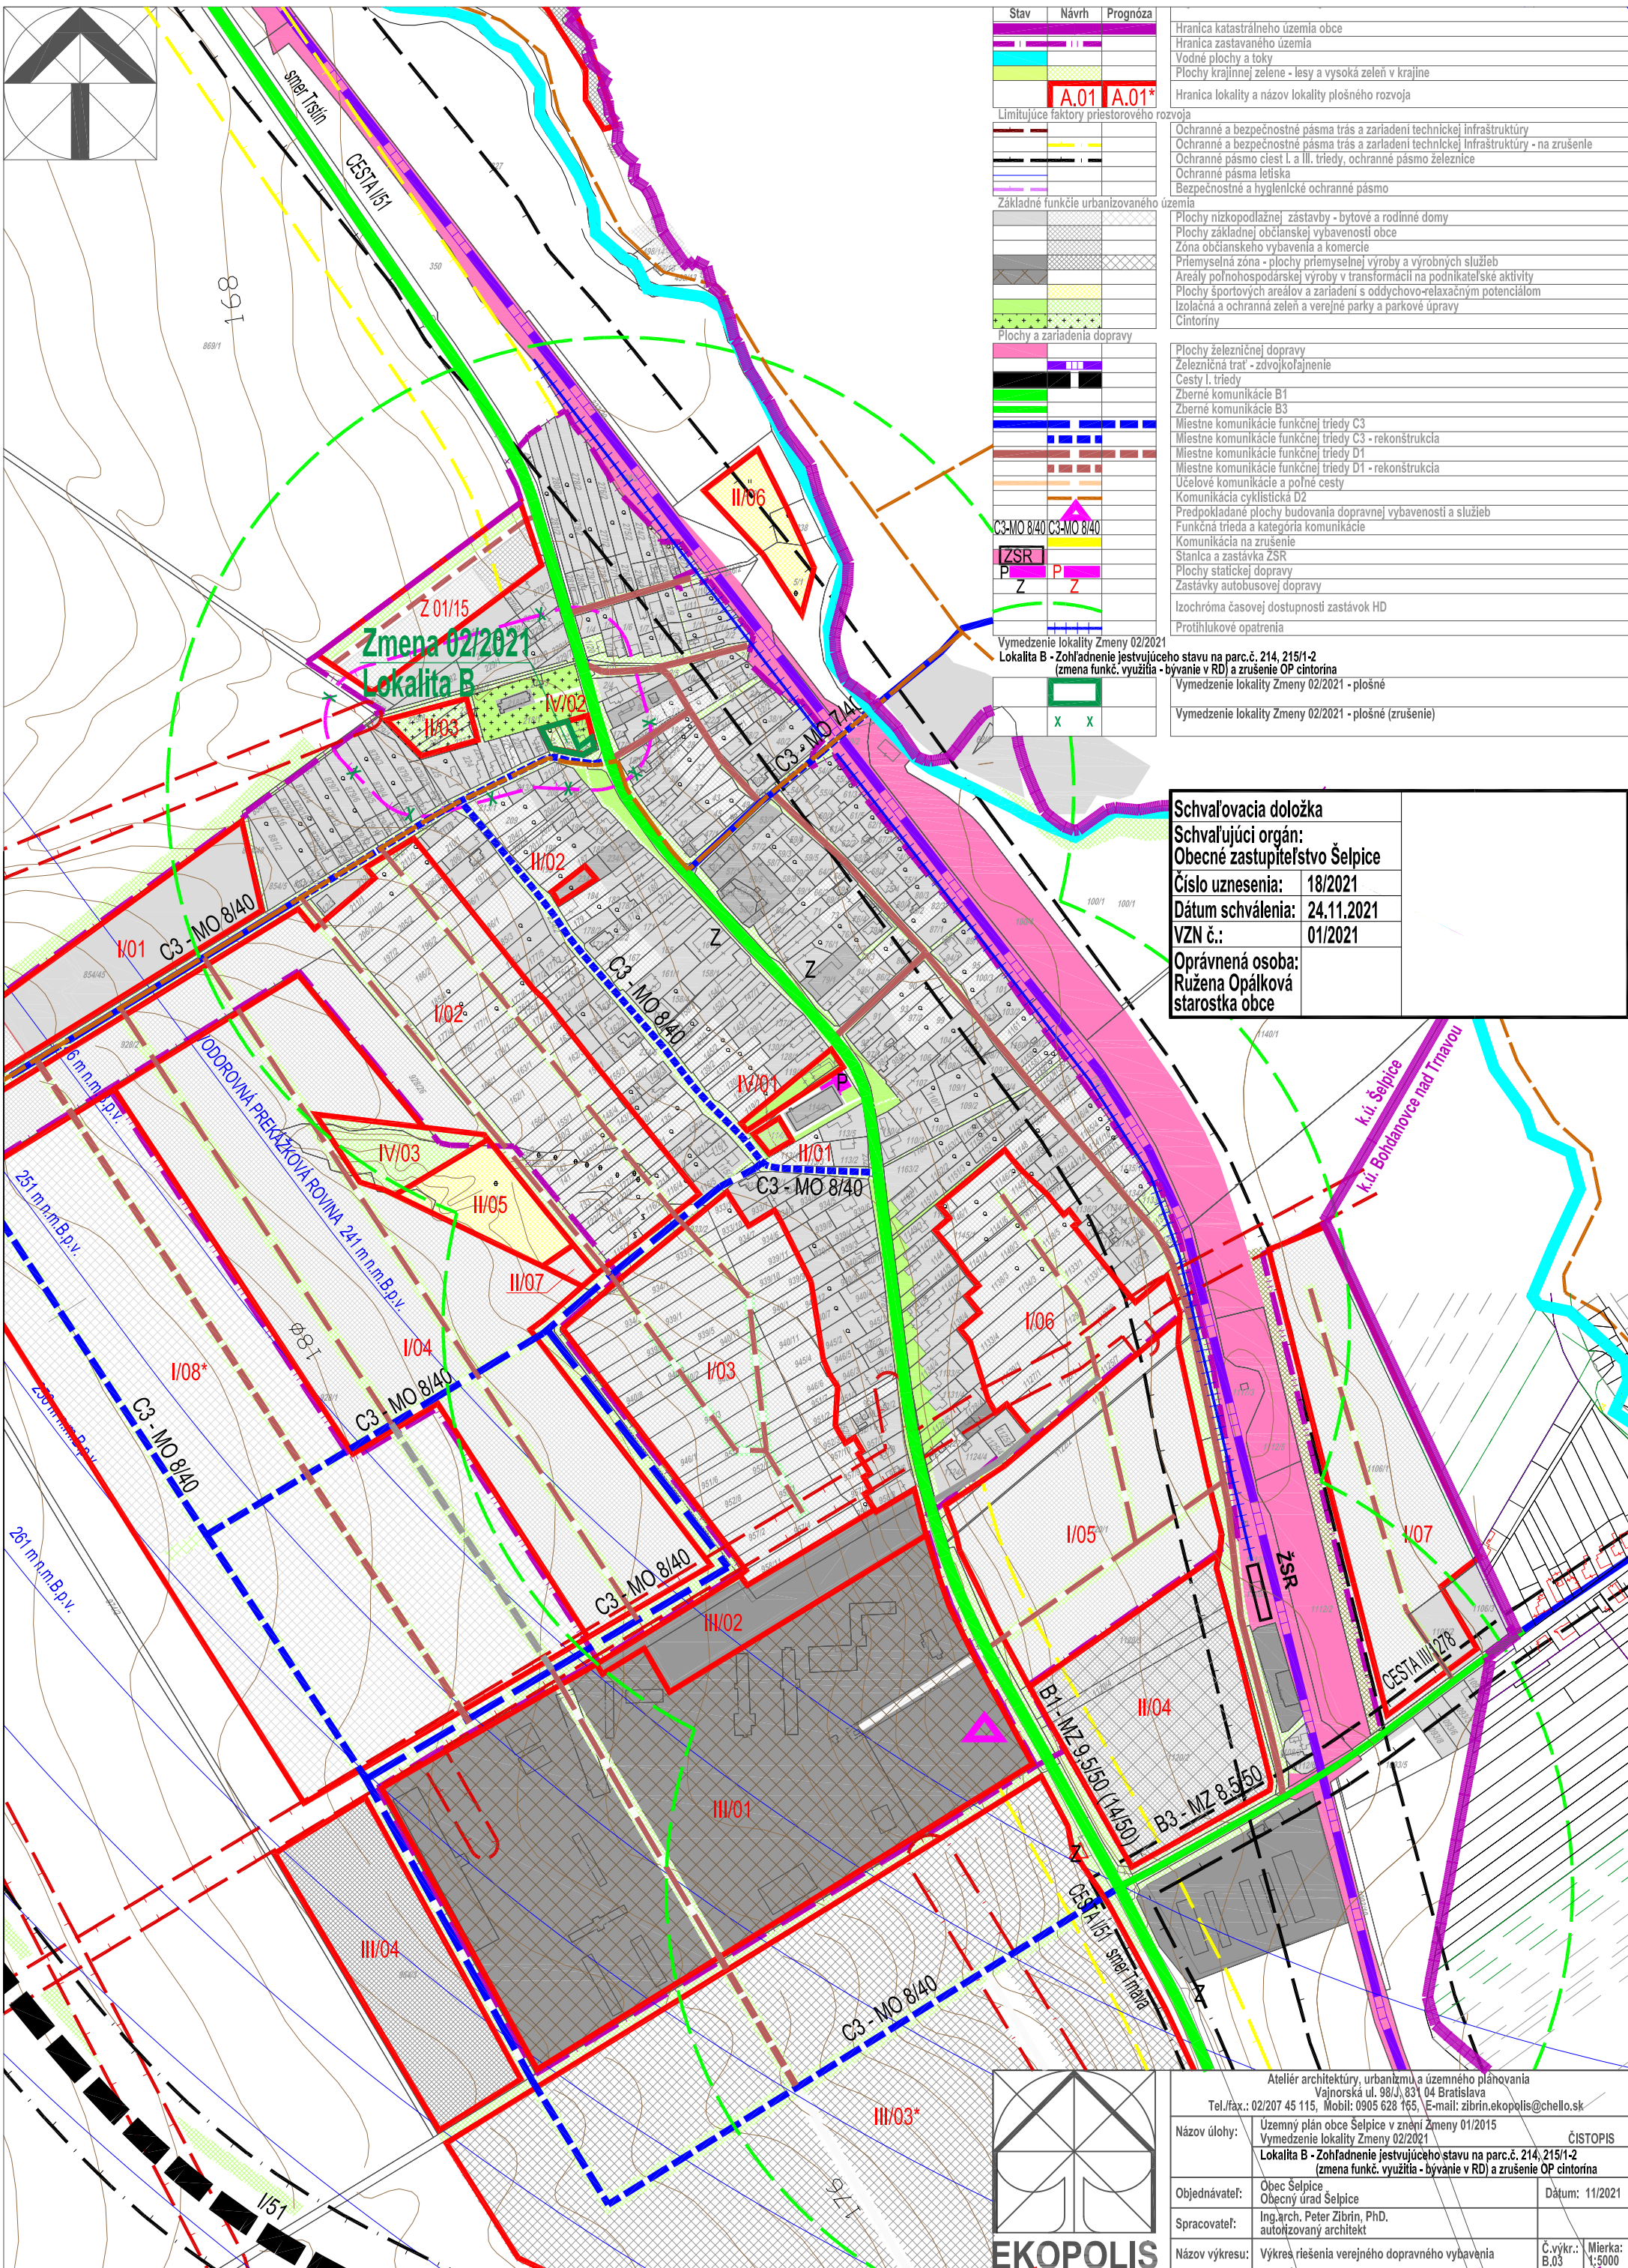

Hranica katastrálneho územia obce
Hranica zastavaného územia
Vodné plochy a toky
Plochy krajínnej zelene - lesy a vysoká zeleň v krajine
Hranica lokality a názov lokality plošného rozvoja
Ochranné a bezpečnostné pásma trás a zariadení technickej infraštruktúry
Ochranné a bezpečnostné pásma trás a zariadení technickej infraštruktúry - na zrušení
Ochranné pásma ciest I. a III. triedy, ohranné pásma železnice
Ochranné pásma letiska
Bezpečnostné a hygienické ohranné pásma
Plochy nízkopodlažnej zástavby - bytové a rodinné domy
Plochy základnej občianskej vybavenosti obce
Zóna občianskeho vybavenia a komercie
Priemyselná zóna - plochy priemyselnej výroby a výrobných služieb
Areály poľnohospodárskej výroby v transformácii na podnikateľské aktivity
Plochy športových areálov a zariadení s oddychovo-relaxačným potenciálom
Izolácia a ohranná zeleň a verejné parky a parkové úpravy
Cintoriny
Plochy železničnej dopravy
Železničná trať - zdvojkolaženie
Cesty I. triedy
Zberné komunikácie B1
Zberné komunikácie B3
Miestne komunikácie funkčnej triedy C3
Miestne komunikácie funkčnej triedy C3 - rekonštrukcia
Miestne komunikácie funkčnej triedy D1
Miestne komunikácie funkčnej triedy D1 - rekonštrukcia
Účelové komunikácie a poľné cesty
Komunikácia cyklistická D2
Predpokladané plochy budovania dopravnej vybavenosti a služieb
Funkčná trieda a kategória komunikácie
Komunikácia na zrušení
Stanica a zastávka ZSR
Plochy statickej dopravy
Zastávky autobusovej dopravy
Izochróna časovej dostupnosti zastávok HD
Protihlukové opatrenia
Stav na parc. č. 214, 215/1-2
Vymedzenie lokality Zmeny 02/2021 - plošné (zrušenie)
Vymedzenie lokality Zmeny 02/2021 - plošné (zrušenie)

Schvaľovacia doložka		
Schvaľujúci orgán: Obecné zastupiteľstvo Šelpice		
Číslo uznesenia:	18/2021	
Dátum schválenia:	24.11.2021	
VZN č.:	01/2021	
Oprávnená osoba: Ružena Opálková starostka obce		

Ateliér architektúry, urbanizmu a územného plánovania Vajnorská ul. 98/J, 831 04 Bratislava Tel./fax.: 02/207 45 115, Mobil: 0905 628 155, E-mail: zibrn.e.kopolis@chello.sk			
Názov úlohy:	Územný plán obce Šelpice v znení zmeny 01/2015 Vymedzenie lokality zmeny 02/2021		ČISTOPIS
	Lokalita B - Zohľadnenie jestvujúceho stavu na parc.č. 214, 215/1-2 (zmena funkč. využitia - bývanie v RD) a zrušenie OP cintorína		
Objednávateľ:	Obec Šelpice Obecný úrad Šelpice	Datum: 11/2021	
Spracovateľ:	Ing.arch. Peter Zibrn, PhD. autografovaný architekt		
Názov výkresu:	Výkres riešenia verejného dopravného vybavenia	Č.výkr.: B.03	Mierka: 1:5000