


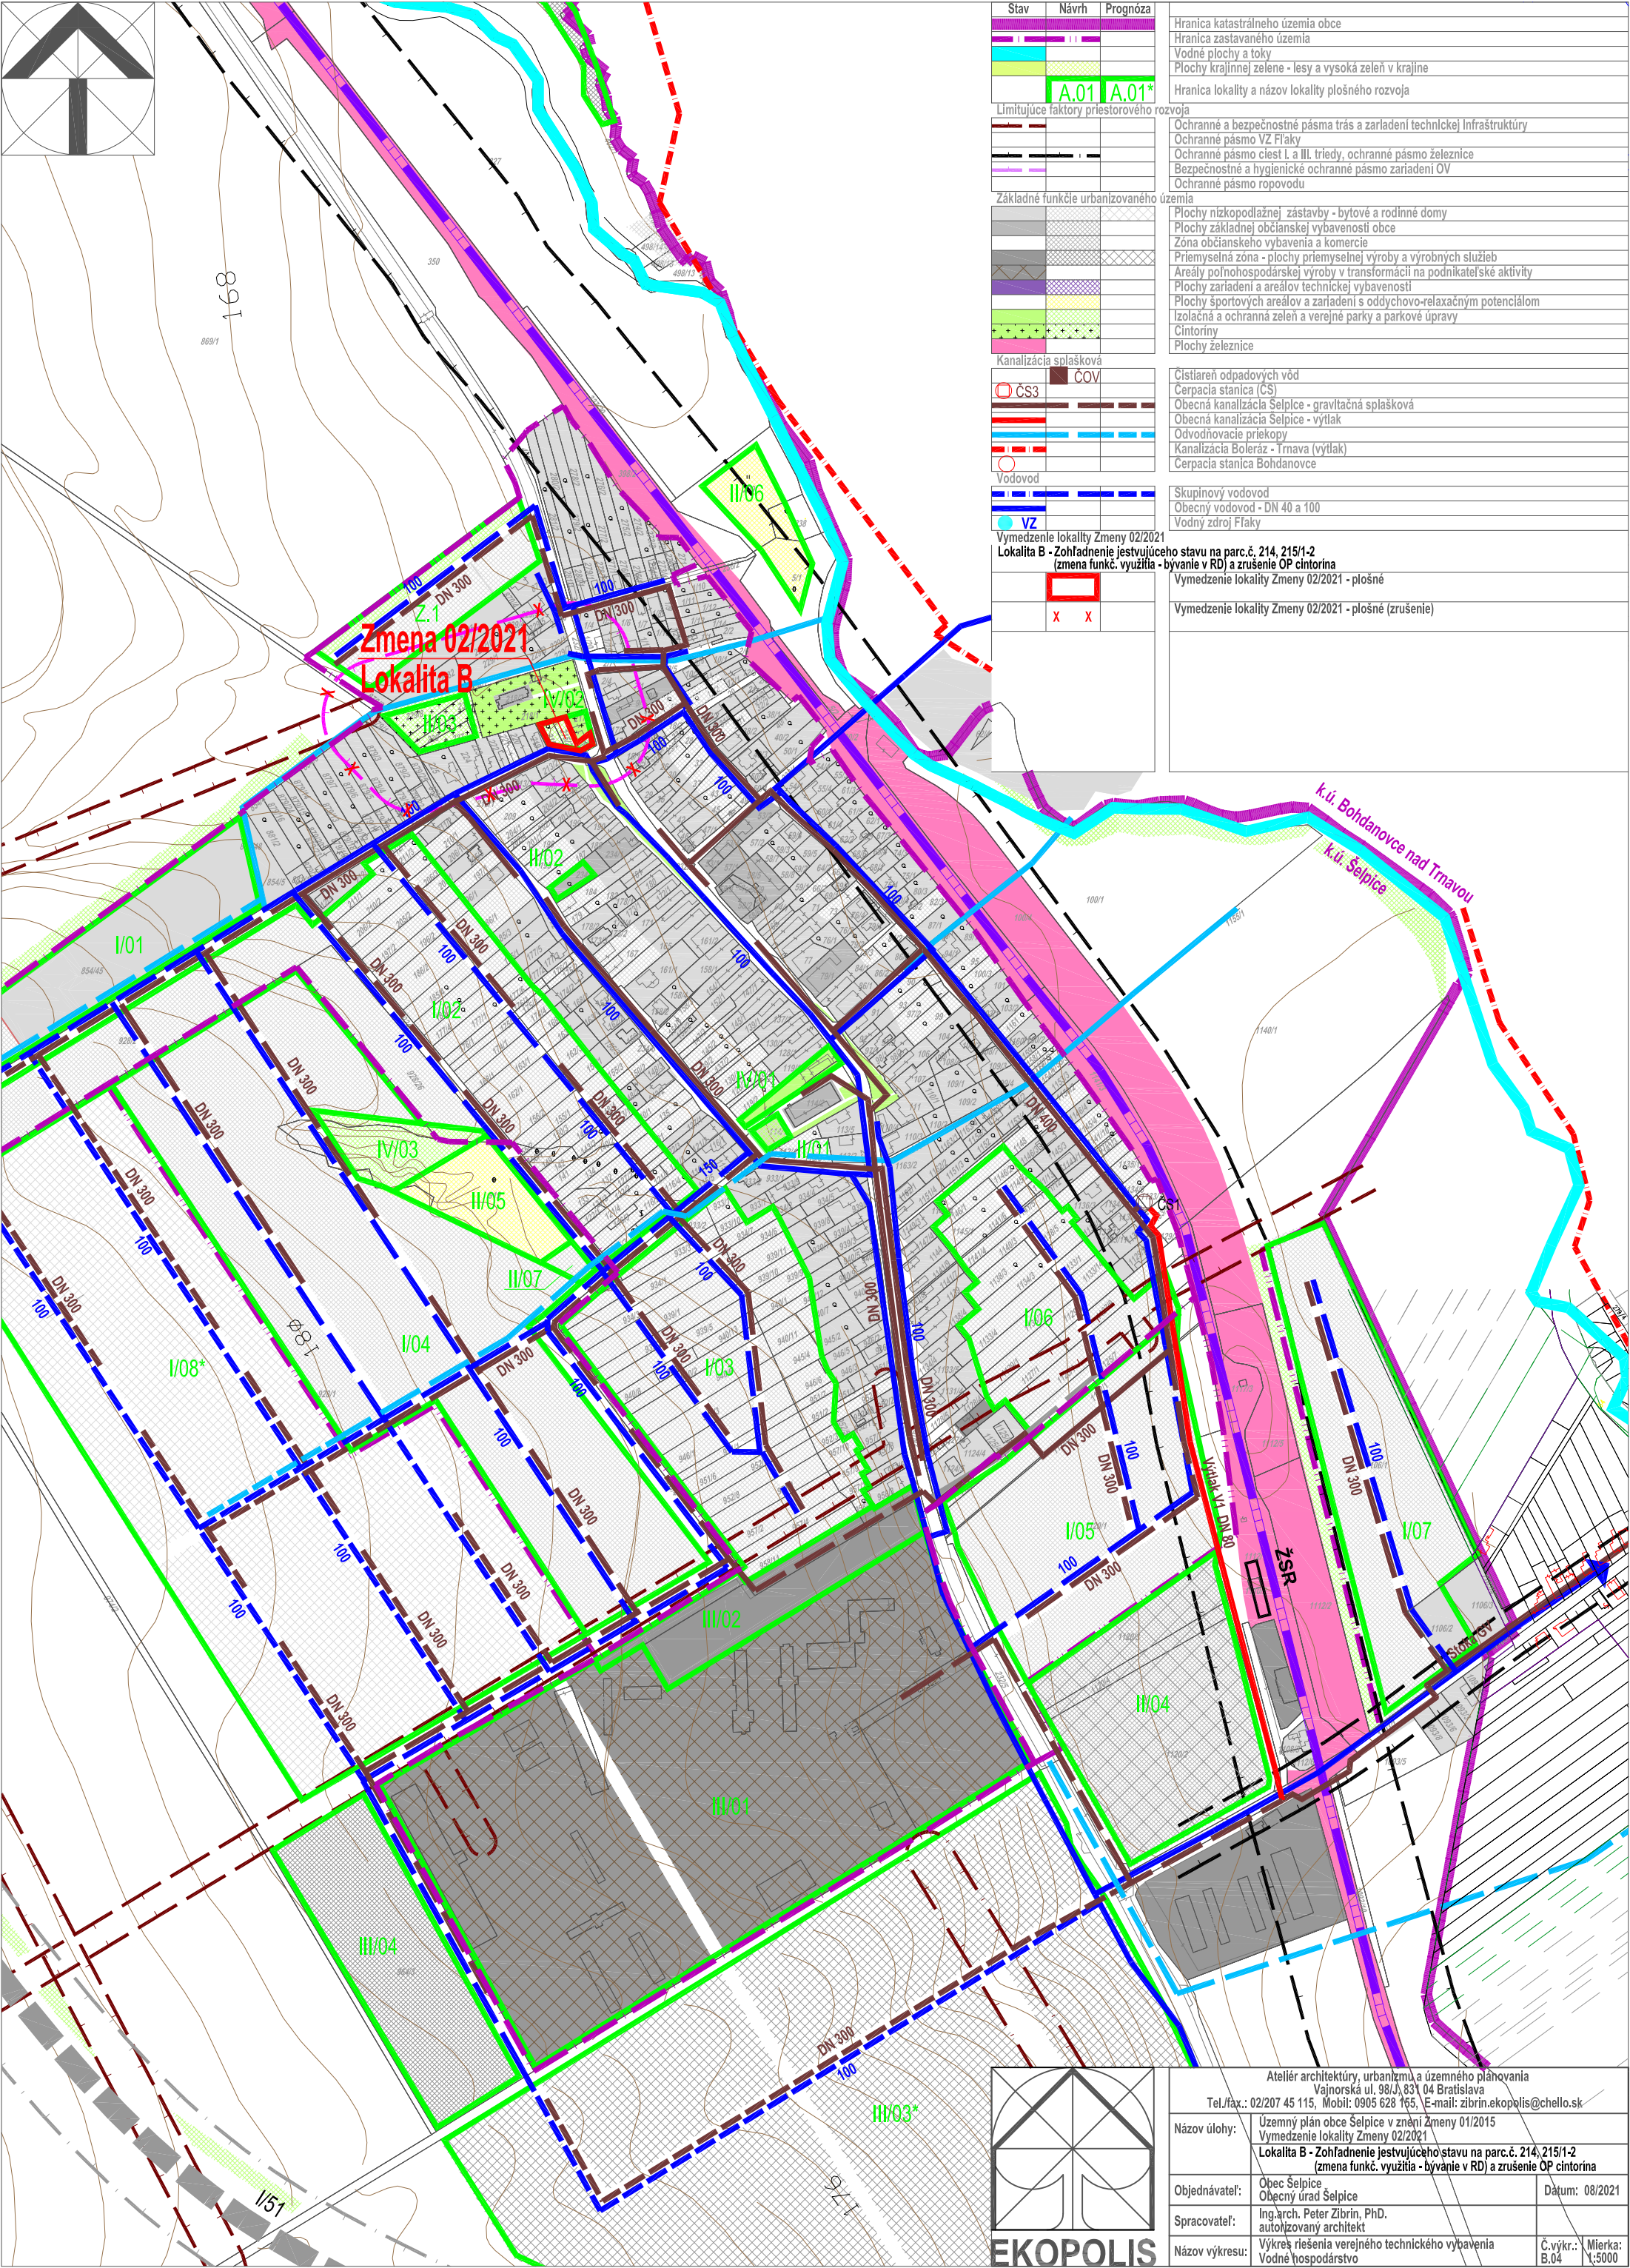

	Ateliér architektúry, urbanizmu a územného plánovania Vajnorská ul. 98/J, 831 04 Bratislava Tel./fax.: 02/207 45 115, Mobil: 0905 628 165, E-mail: zibrin.ekopolis@chello.sk		
	Názov úlohy:	Územný plán obce Šelpice v znení Zmeny 01/2015 Vymedzenie lokality Zmeny 02/2021	
		Lokalita B - Zohľadnenie jestvujúceho stavu na parc.č. 214, 215/1-2 (zmena funkč. využitia - bývanie v RD) a zrušenie OP cintorína	
	Objednávateľ:	Obec Šelpice Obecný úrad Šelpice	Datum: 08/2021
	Spracovateľ:	Ing.arch. Peter Zibrin, PhD. autorizovaný architekt	
	Názov výkresu:	Výkres riešenia verejného technického vybavenia Vodné hospodárstvo	Č.výkr.: B.04 Mierka: 1:5000