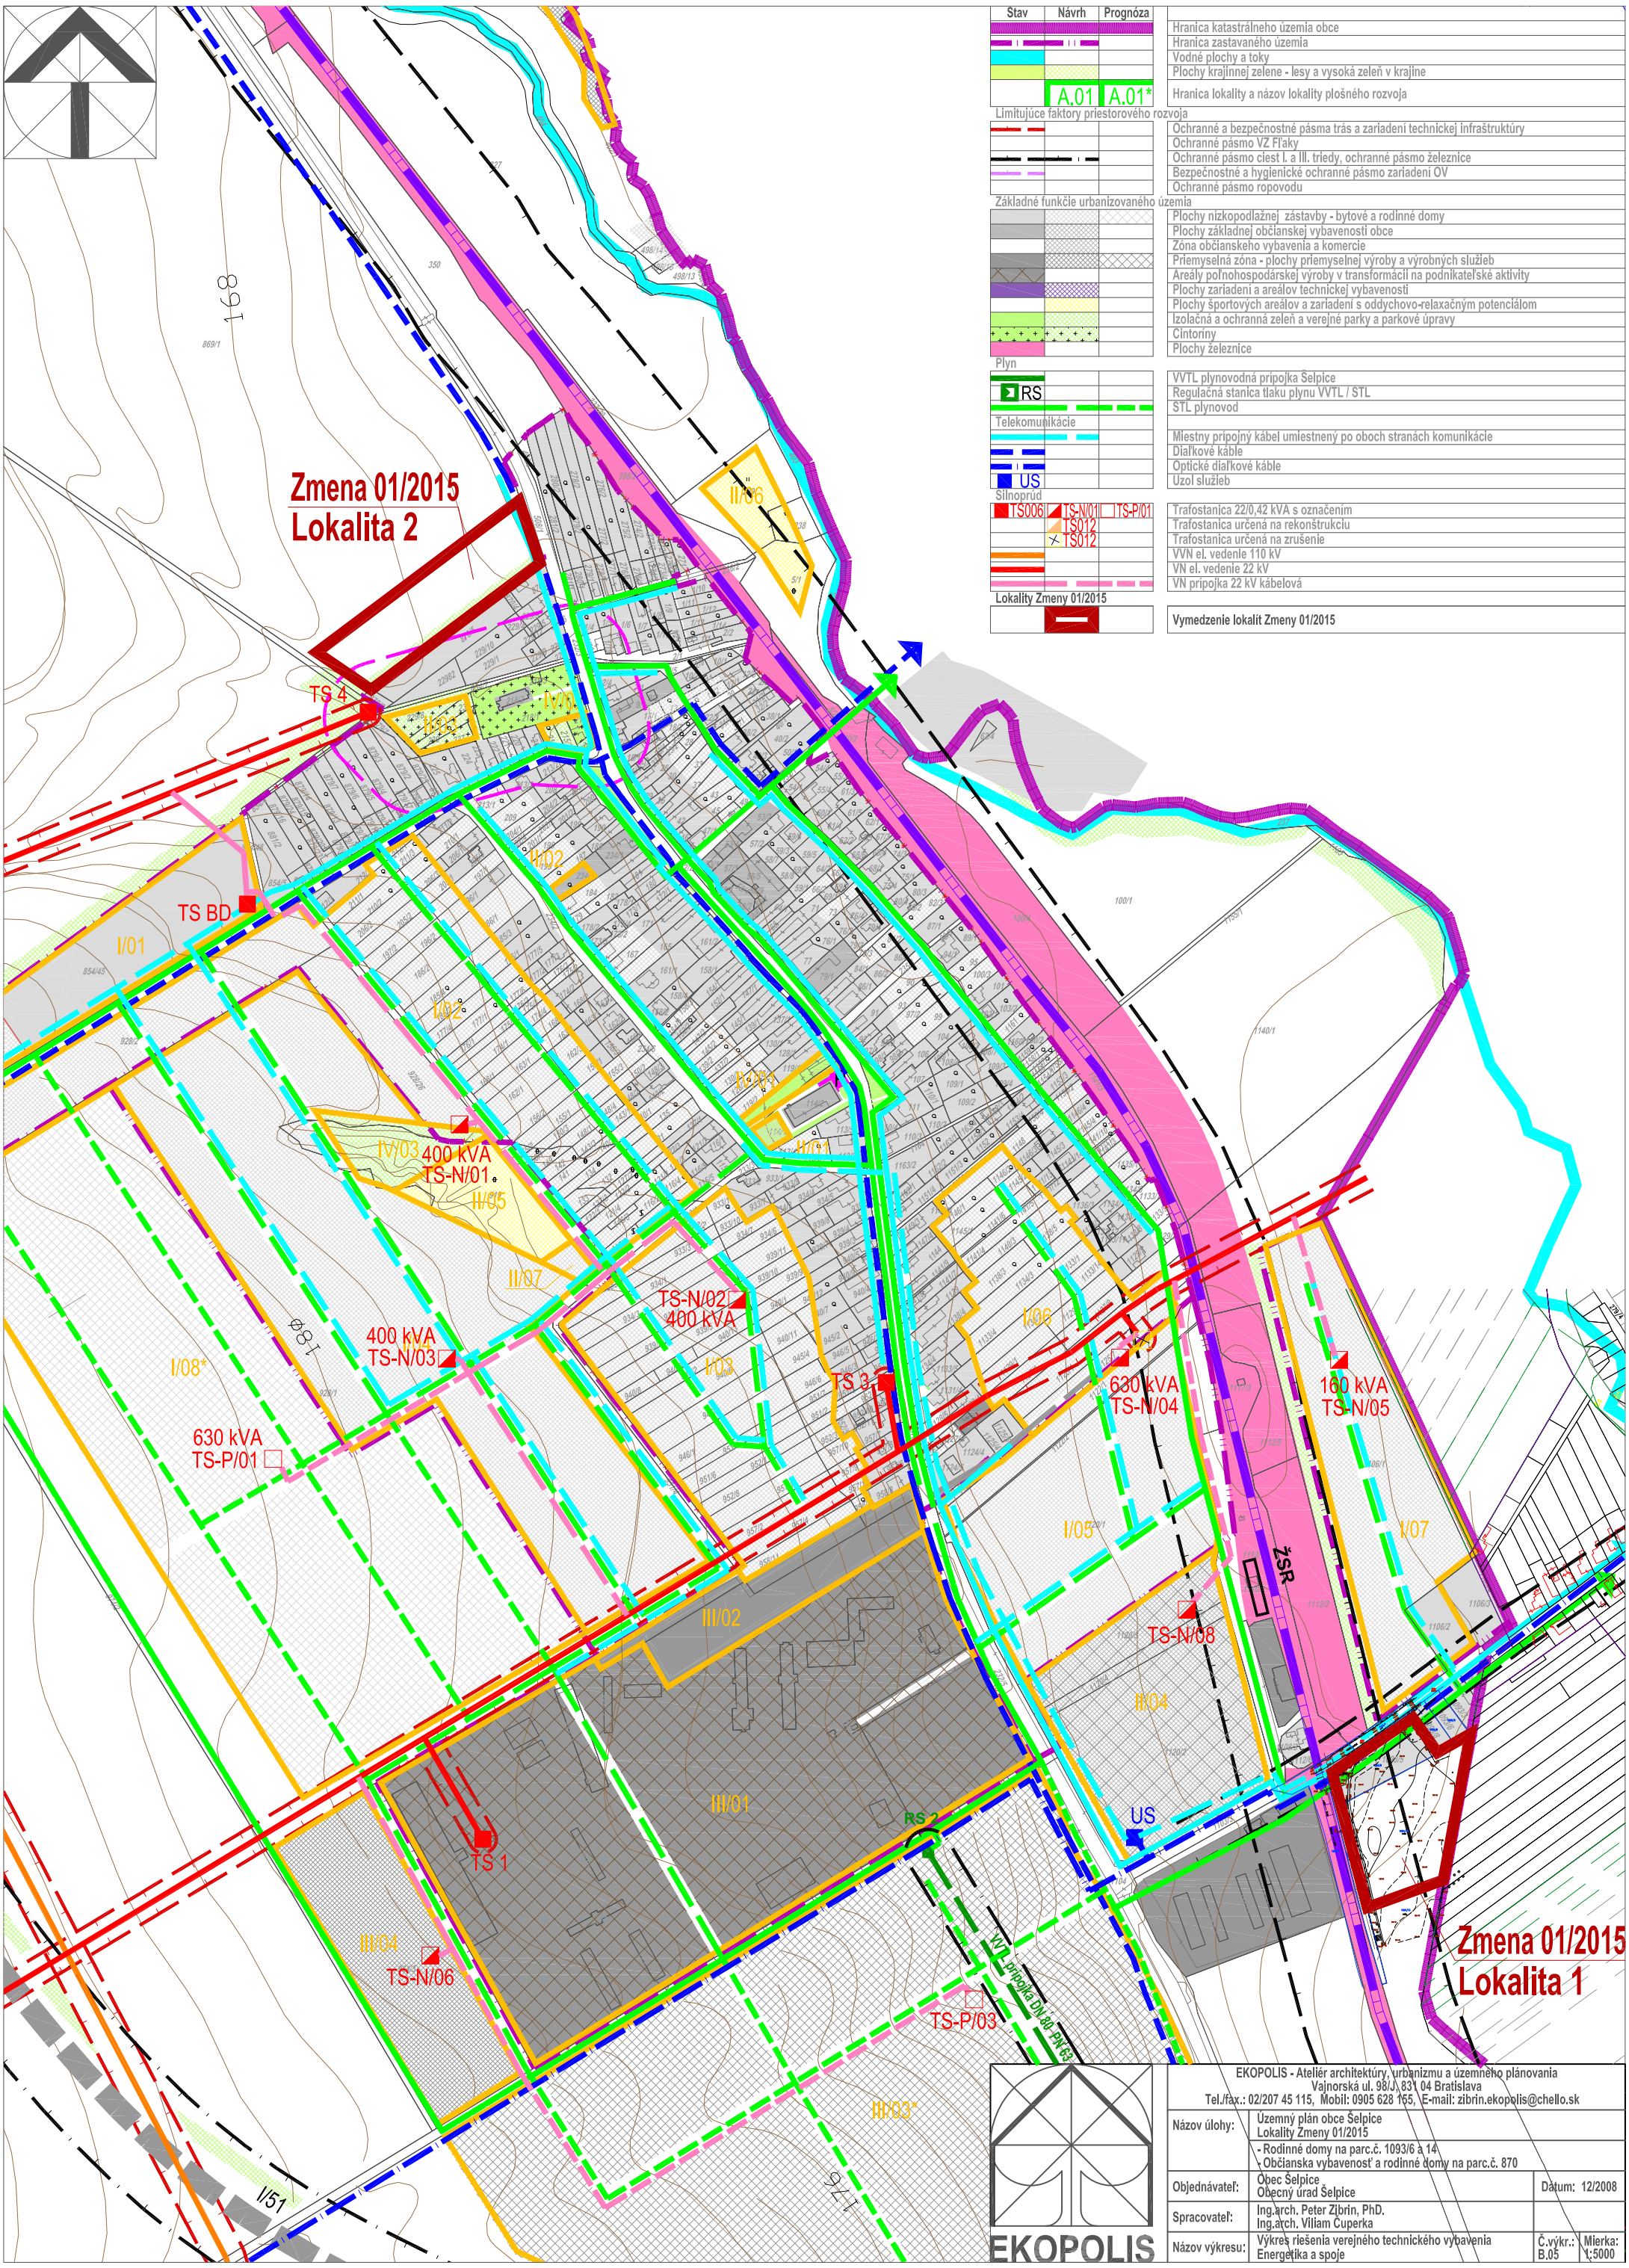

Stav	Návrh	Prognóza	
			Hranica katastrálneho územia obce
			Hranica zastavaného územia
			Vodné plochy a toky
			Plochy krajinnej zelene - lesy a vysoká zeleň v krajine
	A.01	A.01*	Hranica lokality a názov lokality plošného rozvoja
Limitujúce faktory priestorového rozvoja			
			Ochranné a bezpečnostné pásma trás a zariadení technickej infraštruktúry
			Ochranné pásmo VZ Fľaky
			Ochranné pásmo ciest I. a III. triedy, ochranné pásmo železnice
			Bezpečnostné a hygienické ochranné pásmo zariadení OV
			Ochranné pásmo ropovodu
Základné funkčie urbanizovaného územia			
			Plochy nízkopodlažnej zástavby - bytové a rodinné domy
			Plochy základnej občianskej vybavenosti obce
			Zóna občianskeho vybavenia a komercie
			Priemyselná zóna - plochy priemyselnej výroby a výrobných služieb
			Areály poľnohospodárskej výroby v transformácii na podnikateľské aktivity
			Plochy zariadení a areálov technickej vybavenosti
			Plochy športových areálov a zariadení s oddychovo-relaxačným potenciálom
			Izolačná a ochranná zeleň a verejné parky a parkové úpravy
			Cintoríny
			Plochy železnice
Plyn			
			VVTL plynovodná prípojka Šelpice
RS			Regulačná stanica tlaku plynu VVTL / STL
			STL plynovod
Telekomunikácie			
			Miestny prípojný kábel umiestnený po oboch stranách komunikácie
			Diaľkové káble
			Optické diaľkové káble
US			Uzol služieb
Silnoprúd			
TS006	TS-N/01	TS-P/01	Trafostanica 22/0,42 kVA s označením
	TS012		Trafostanica určená na rekonštrukciu
	TS012		Trafostanica určená na zrušenie
			VVN el. vedenie 110 kV
			VN el. vedenie 22 kV
			VN prípojka 22 kV kábelová
Lokality Zmeny 01/2015			
			Vymedzenie lokalít Zmeny 01/2015

EKOPOLIS

EKOPOLIS - Ateliér architektúry, urbanizmu a územného plánovania
Vajnorská ul. 98/J, 831 04 Bratislava
Tel./fax.: 02/207 45 115, Mobil: 0905 628 155, E-mail: zibrin.ekopolis@chello.sk

Názov úlohy:	Územný plán obce Šelpice Lokality Zmeny 01/2015 - Rodinné domy na parc.č. 1093/6 à 14 - Občianska vybavenosť a rodinné domy na parc.č. 870		
Objednávateľ:	Obec Šelpice Obecný úrad Šelpice	Dátum: 12/2008	
Spracovateľ:	Ing.arch. Peter Zibrin, PhD. Ing.arch. Viliam Čuperka		
Názov výkresu:	Výkres riešenia verejného technického vybavenia Energetika a spoje	Č.výkr.: B.05	Mierka: 1:5000