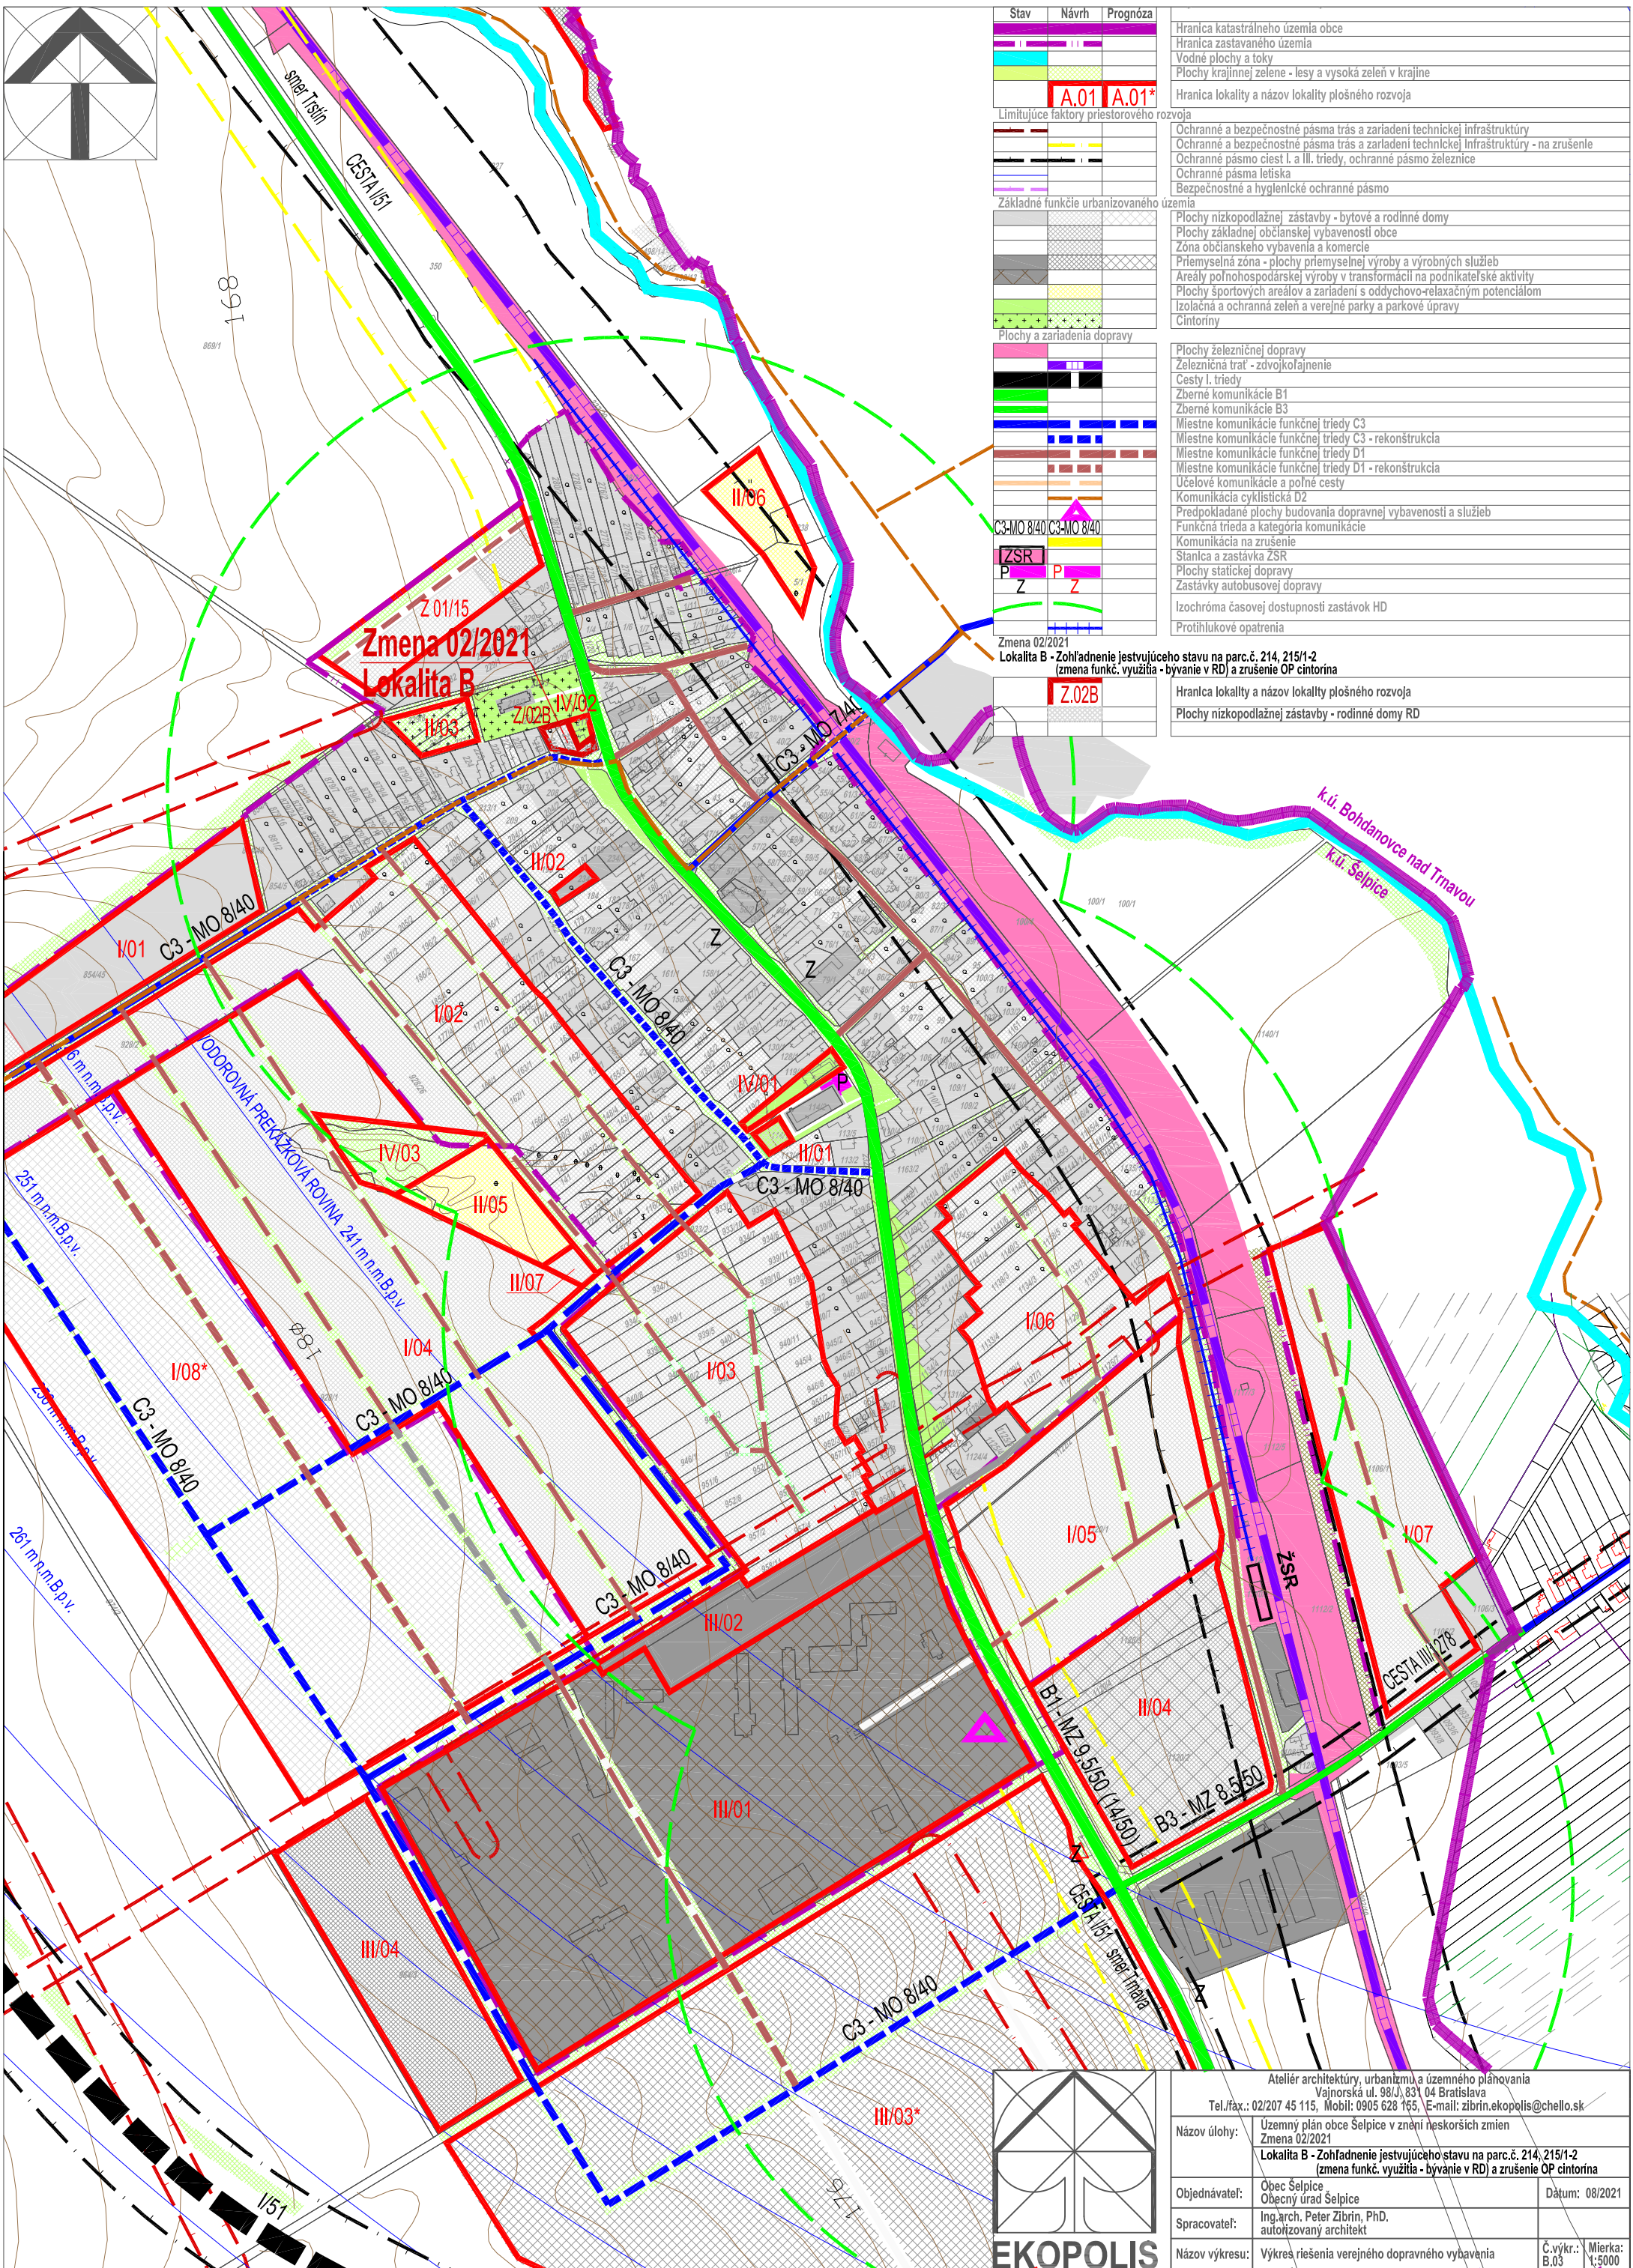


[illegible]

Zmena 02/2021
 Lokality B - Zohľadnenie jestvujúceho stavu na parc.č. 214, 215/1-2
 (zmena funkč. využitia - bývanie v RD) a zrušenie OP cintorína

Z.02B	Hranica lokality a názov lokality plošného rozvoja
	Plochy nízkopodlažnej zástavby - rodinné domy RD

	Ateliér architektúry, urbanizmu a územného plánovania Vajnorská ul. 98/J, 831 04 Bratislava Tel./fax.: 02/207 45 115, Mobil: 0905 628 165, E-mail: zibrin.ekopolis@chello.sk		
	Názov úlohy:	Územný plán obce Šelpice v znení neskorších zmien Zmena 02/2021 Lokality B - Zohľadnenie jestvujúceho stavu na parc.č. 214, 215/1-2 (zmena funkč. využitia - bývanie v RD) a zrušenie OP cintorína	
Objednávateľ:	Obec Šelpice Obecný úrad Šelpice	Dátum: 08/2021	
Spracovateľ:	Ing.arch. Peter Zibrin, Ph.D. autoizovaný architekt		
Názov výkresu:	Výkres riešenia verejného dopravného vybavenia	Č.výkr.: B.03	Mierka: 1:5000