



Stav	Návrh	Prognóza
Zmena 01/2015 - lokalita 1		
	Z.1/1	
Zmena 01/2015 - lokalita 2		
	Z.1/2	

Hranica lokality a názov lokality plošného rozvoja
Plochy nízkopodlažnej zástavby - rodinné domy RD
Izolačná a ochranná zeleň
Vodovod DN100
Kanalizácia Selpice - gravitačná splašková
Hranica zastavaného územia

Hranica lokality a názov lokality plošného rozvoja
Plochy nízkopodlažnej zástavby - rodinné domy RD
Plochy základnej sociálnej a komerčnej vybavenosti obce, alt. rodinné domy RD
Izolačná a ochranná zeleň
Vodovod DN100
Kanalizácia Selpice - gravitačná splašková
Hranica zastavaného územia

**Zmena 01/2015
Lokalita 2**

**Zmena 01/2015
Lokalita 1**

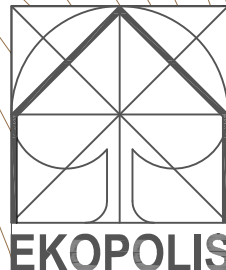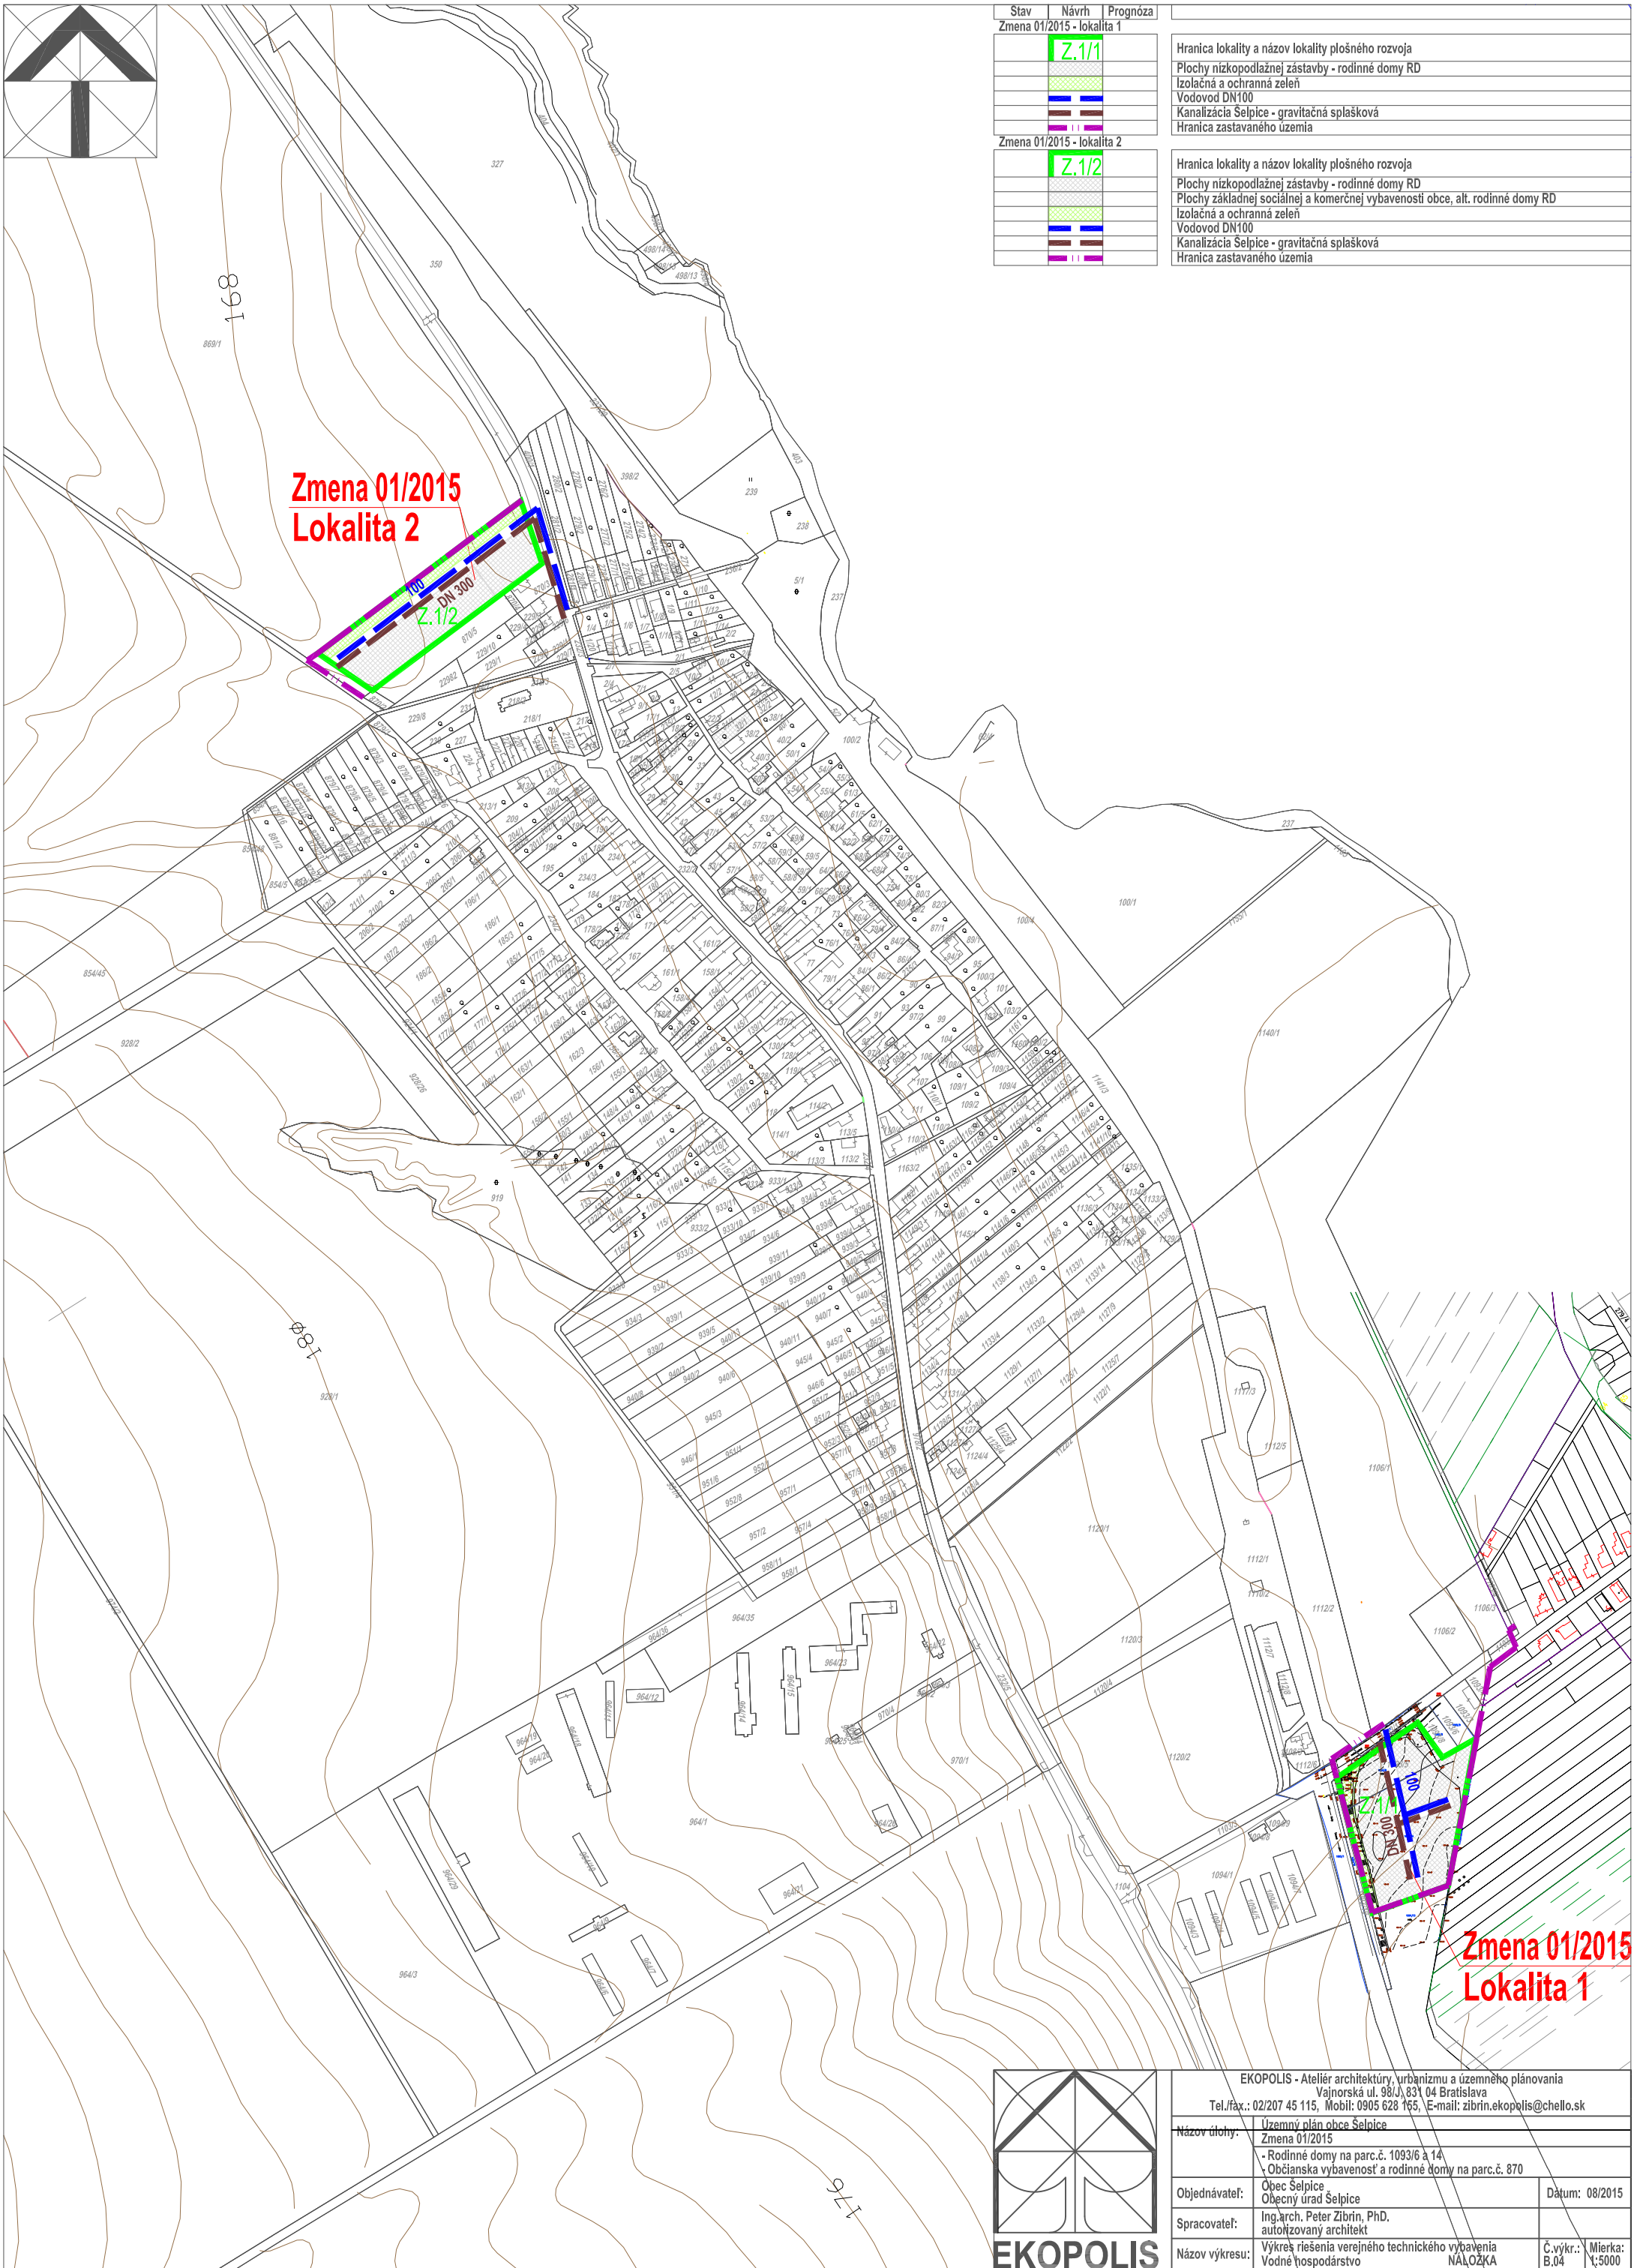

EKOPOLIS - Ateliér architektúry, urbanizmu a územného plánovania Vajnorská ul. 98/J, 831 04 Bratislava Tel./fax.: 02/207 45 115, Mobil: 0905 628 165, E-mail: zibrin.ekopolis@chello.sk		
Názov úlohy:	Územný plán obce Selpice Zmena 01/2015 - Rodinné domy na parc.č. 1093/6 a 14 - Občianska vybavenosť a rodinné domy na parc.č. 870	
Objednávateľ:	Obec Selpice Obecný úrad Selpice	Dátum: 08/2015
Spracovateľ:	Ing. arch. Peter Zibrin, PhD. autORIZOVANÝ ARCHITEKT	
Názov výkresu:	Výkres riešenia verejného technického vybavenia Vodné hospodárstvo	Č. výkrs.: B.04
	NAĽOŽKA	Mierka: 1:5000