


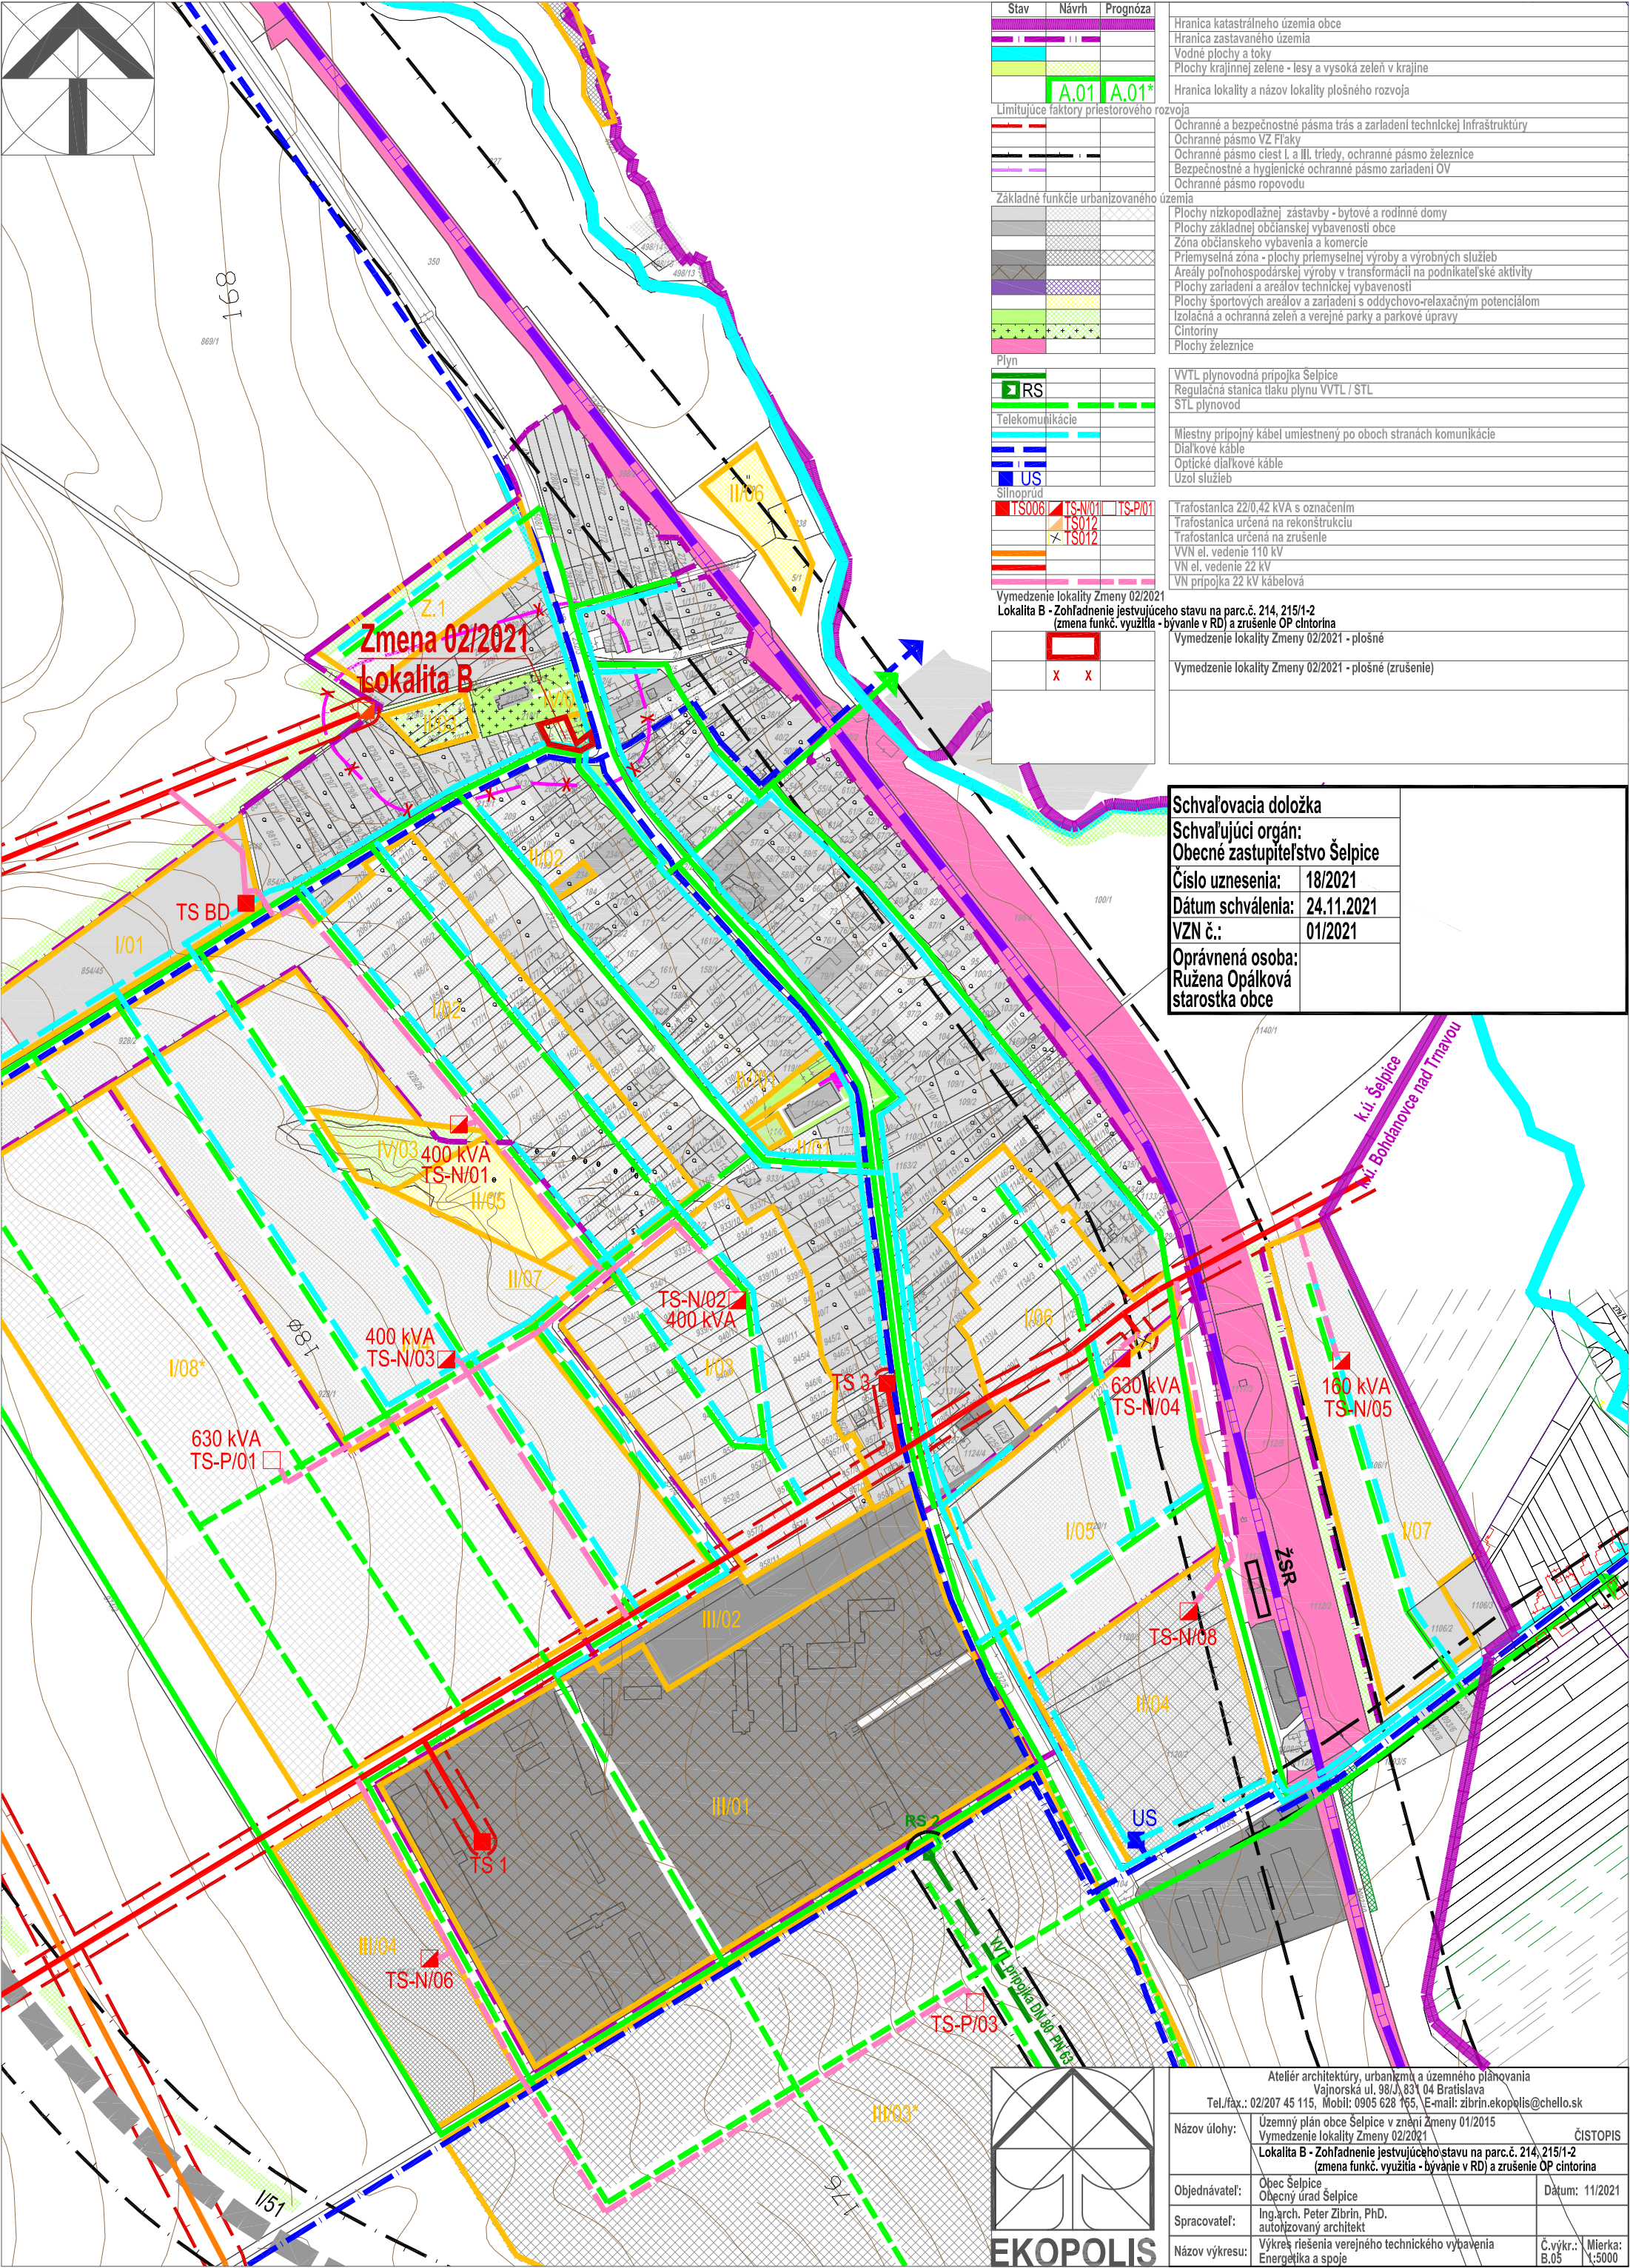

Schvaľovacia doložka	
Schvaľujúci orgán:	
Obecné zastupiteľstvo Šelpice	
Číslo uznesenia:	18/2021
Dátum schválenia:	24.11.2021
VZN č.:	01/2021
Oprávnená osoba:	
Ružena Opálková	
starostka obce	

Ateliér architektúry, urbanizmu a územného plánovania Vajnorská ul. 98/A, 831 04 Bratislava Tel./fax.: 02/207 45 115, Mobil: 0905 628 155, E-mail: zibrin.ekopolis@chello.sk			
Názov úlohy:	Územný plán obce Šelpice v znení zmeny 01/2015 Vymedzenie lokality Zmeny 02/2021		Číslo TOPIS
	Lokalita B - Zohľadnenie jestvujúceho stavu na parc.č. 214, 215/1-2 (zmena funkč. využitia - bývanie v RD) a zrušenie OP cintorína		
Objednávateľ:	Obec Šelpice Obecný úrad Šelpice	Datum: 11/2021	
Spracovateľ:	Ing.arch. Peter Zibrin, PhD. autORIZOVANÝ architekt		
Názov výkresu:	Výkres riešenia verejného technického vybavenia Energetika a spoje	Č.výkr.: B.05	Mierka: 1:5000