
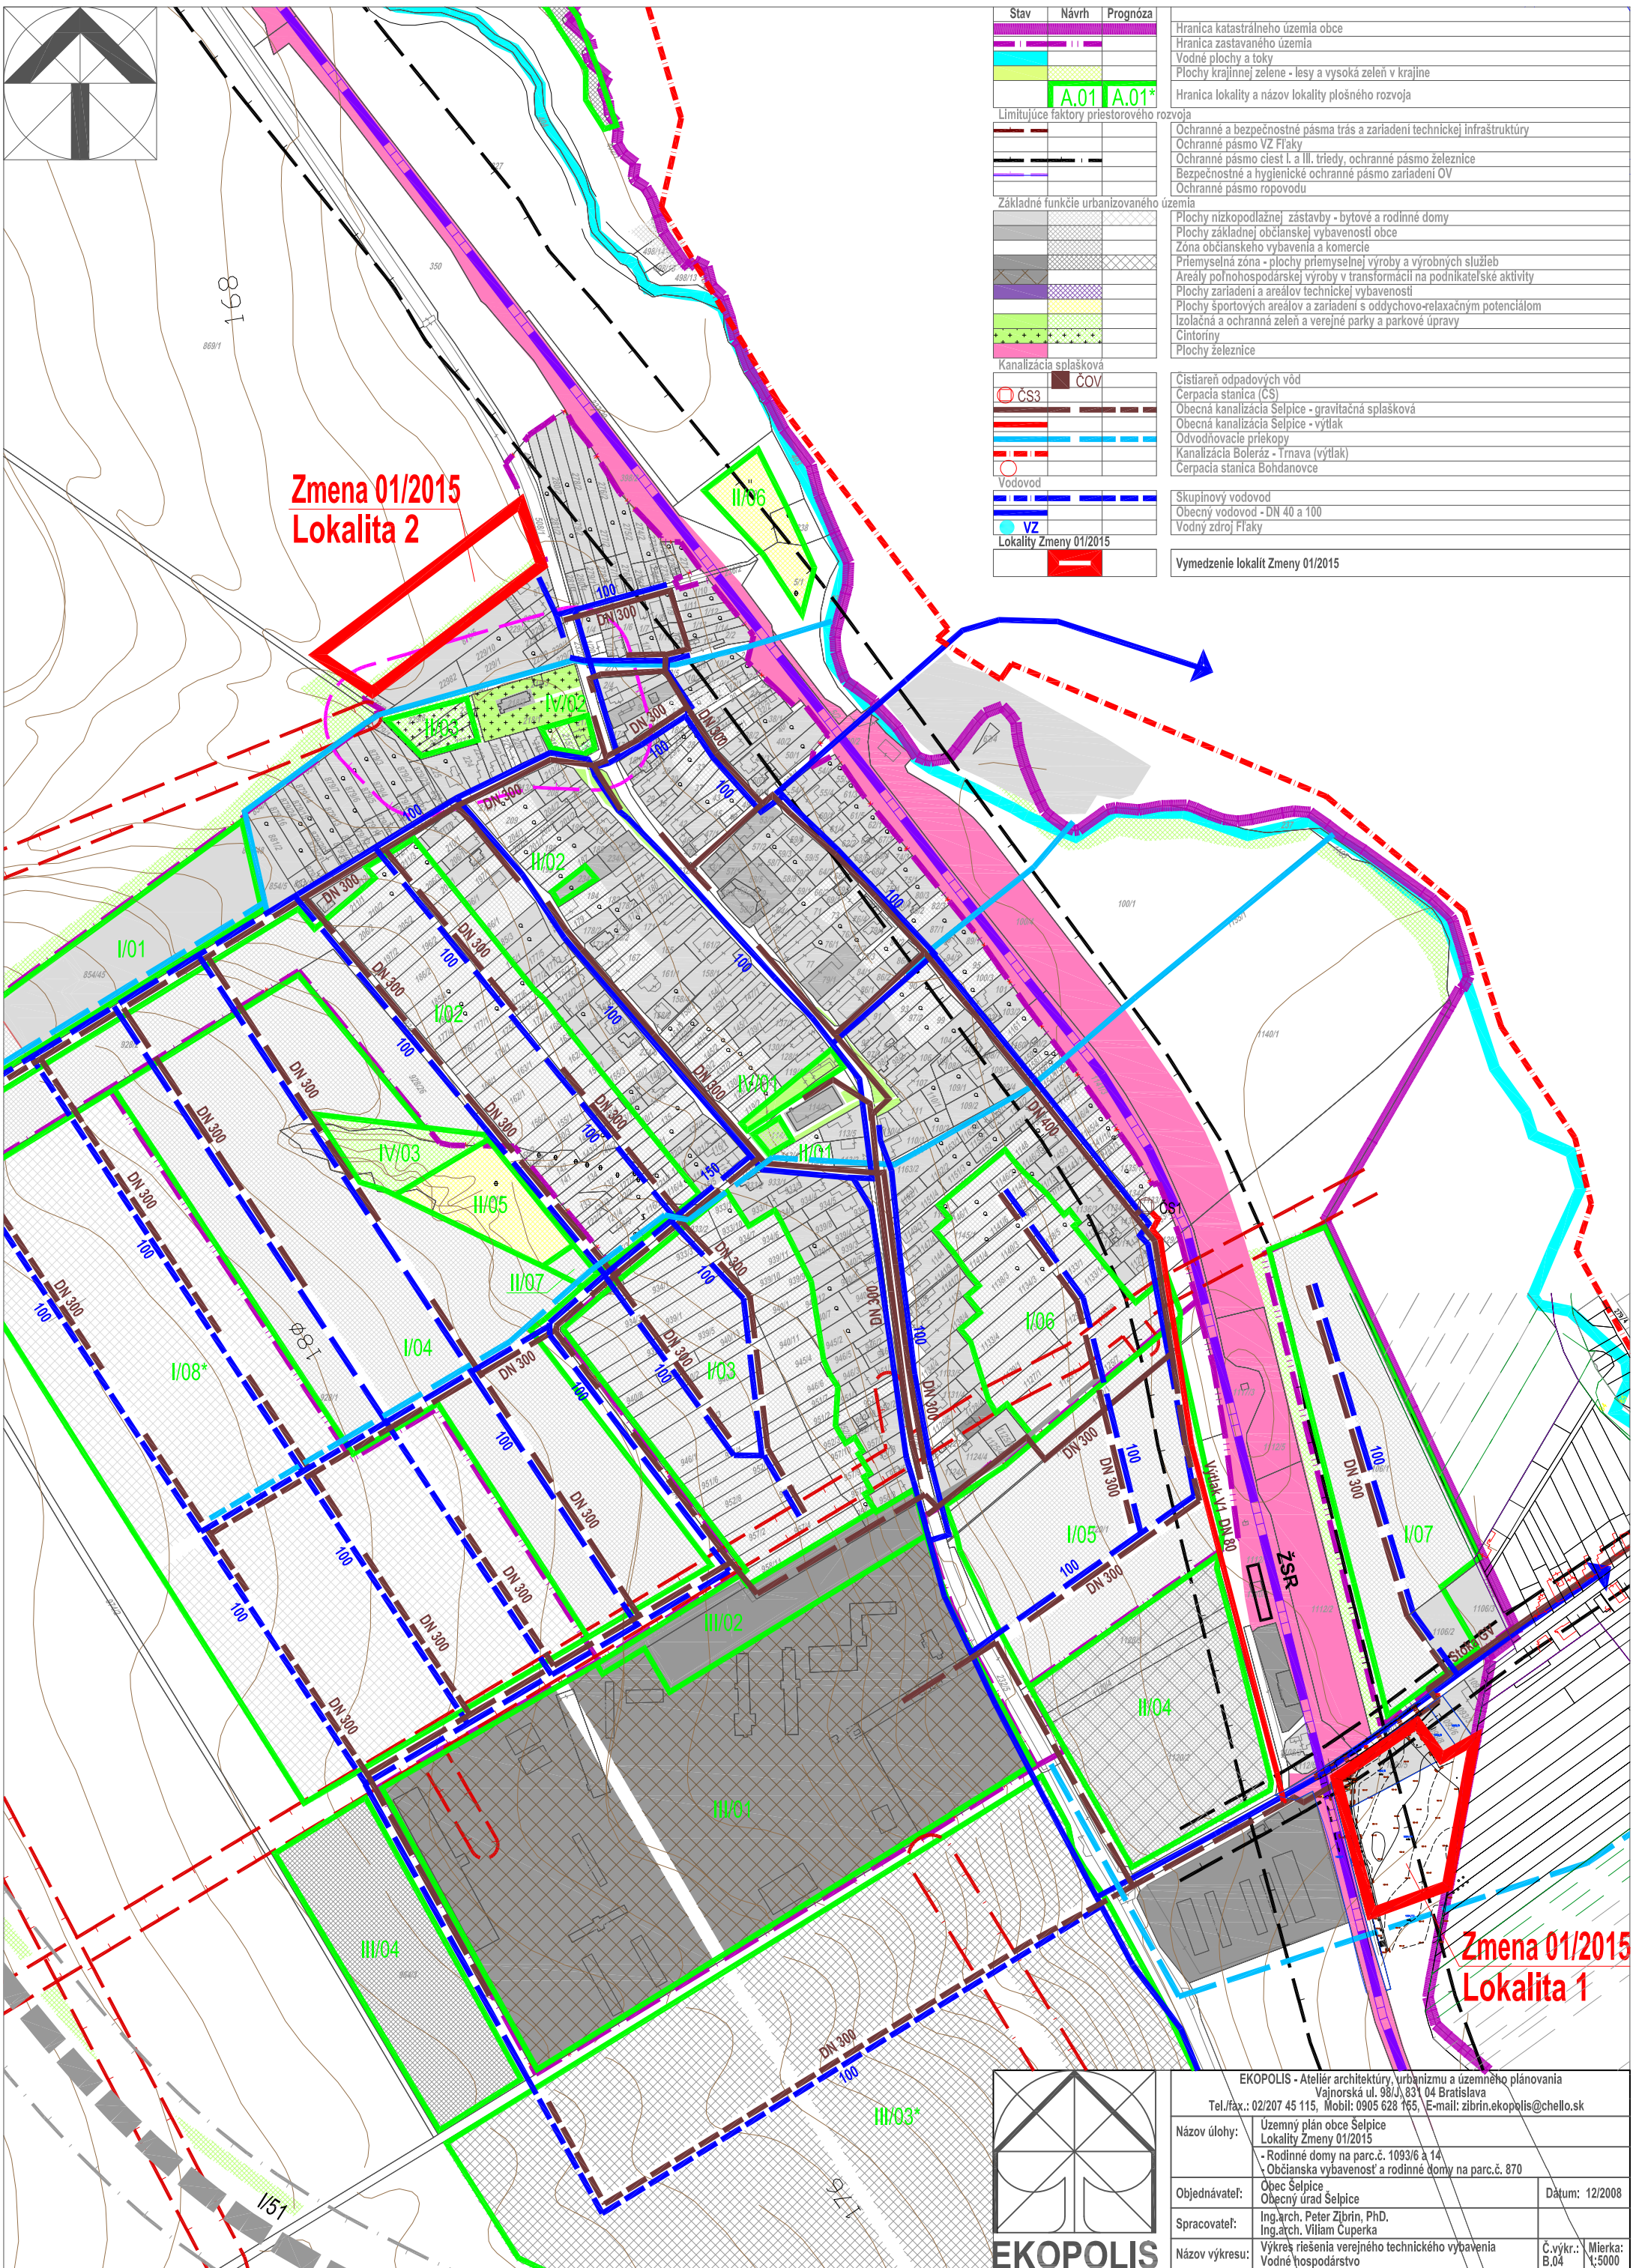


[illegible]

Zmena 01/2015
Lokalita 2

Zmena 01/2015
Lokalita 1

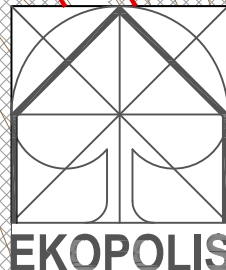

EKOPOLIS - Ateliér architektúry, urbanizmu a územného plánovania Vajnorská ul. 98/J, 831 04 Bratislava Tel./fax.: 02/207 45 115, Mobil: 0905 628 165, E-mail: zibrin.ekopolis@chello.sk			
Názov úlohy:	Územný plán obce Selpice Lokality Zmeny 01/2015 - Rodinné domy na parc.č. 1093/6 a 14 - Občianska vybavenosť a rodinné domy na parc.č. 870		
Objednávateľ:	Obec Selpice Obecný úrad Selpice	Datum: 12/2008	
Spracovateľ:	Ing.arch. Peter Zibrin, PhD. Ing.arch. Viliam Čuperka		
Názov výkresu:	Výkres riešenia verejného technického vybavenia Vodné hospodárstvo	Č.výkr.: B.04	Mierka: 1:5000