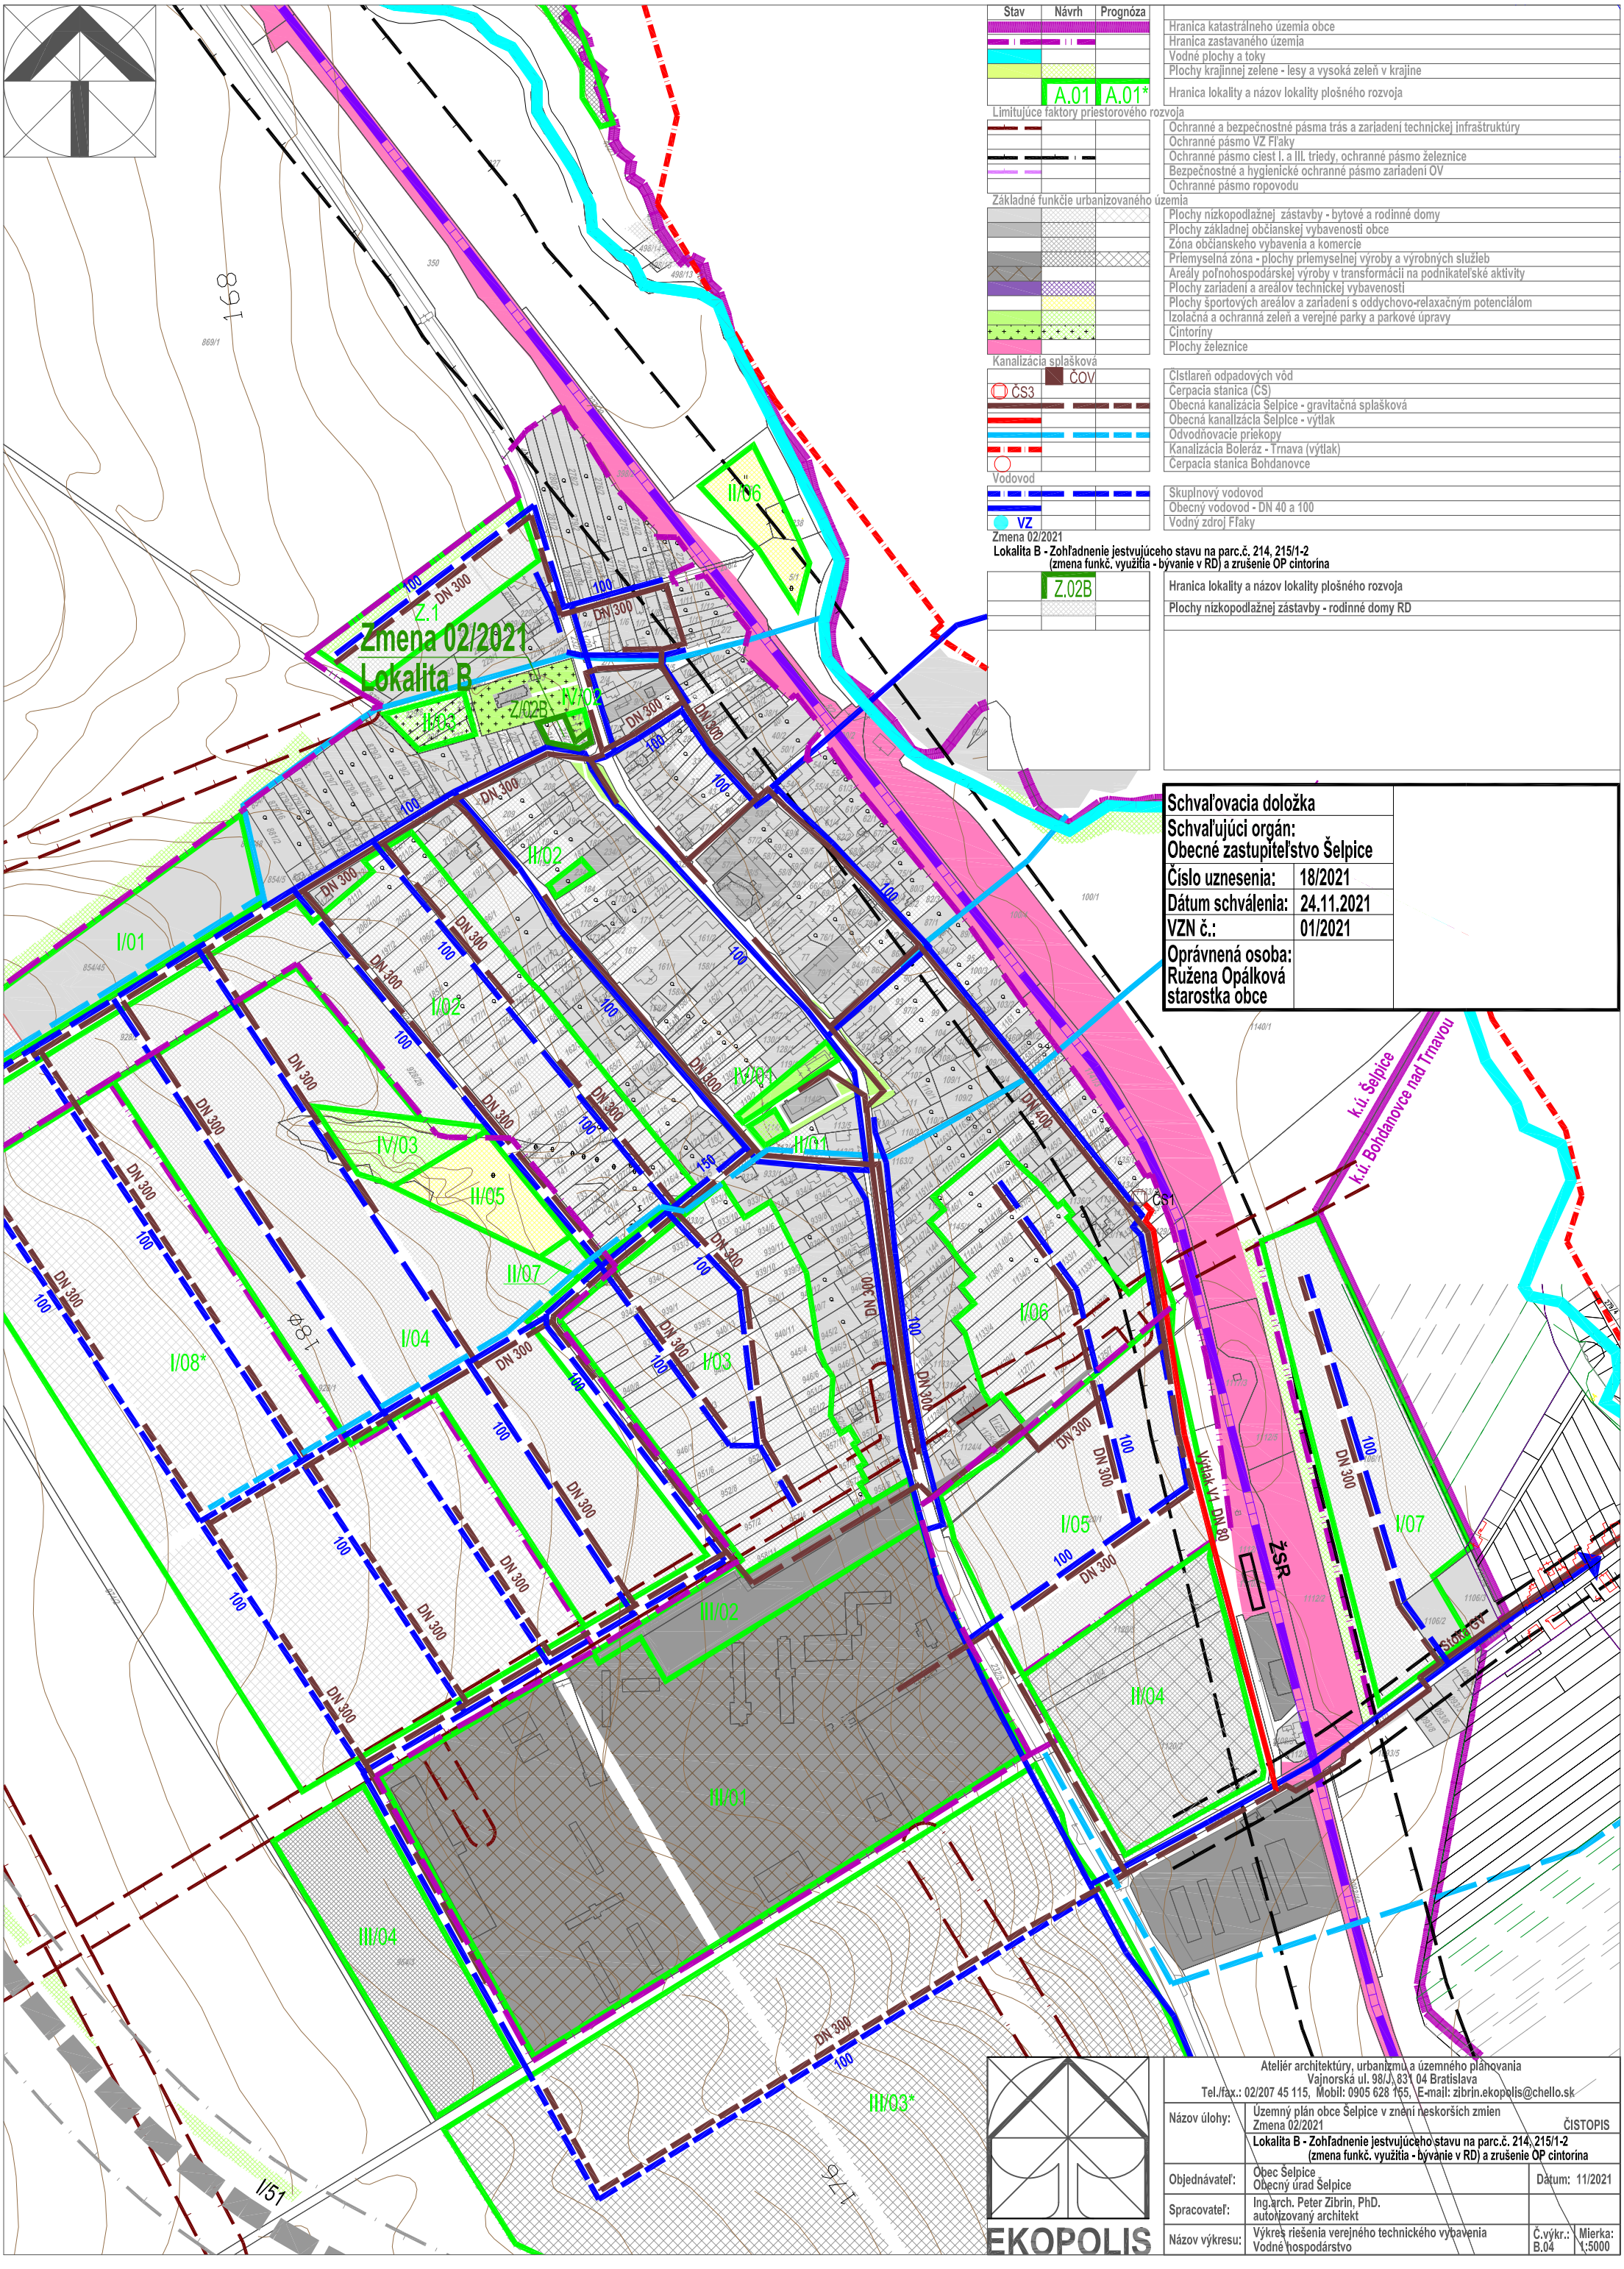

Schvaľovacia doložka	
Schvaľujúci orgán: Obecné zastupiteľstvo Šelpice	
Číslo uznesenia:	18/2021
Dátum schválenia:	24.11.2021
VZN č.:	01/2021
Oprávnená osoba: Ružena Opálková starostka obce	

EKOPOLIS

Ateliér architektúry, urbanizmu a územného plánovania
Vajnorská ul. 98/J, 831 04 Bratislava
Tel./fax.: 02/207 45 115, Mobil: 0905 628 155, E-mail: zibrin.ekopolis@chello.sk

Názov úlohy:	Územný plán obce Šelpice v znení neskorších zmien Zmena 02/2021 ČISTOPIS		
	Lokalita B - Zohľadnenie jestvujúceho stavu na parc.č. 214, 215/1-2 (zmena funkč. využitia - bývanie v RD) a zrušenie OP cintorína		
Objednávateľ:	Obec Šelpice Obecný úrad Šelpice	Dátum: 11/2021	
Spracovateľ:	Ing.arch. Peter Zibrin, PhD. autorizovaný architekt		
Názov výkresu:	Výkres riešenia verejného technického vybavenia Vodné hospodárstvo	Č.výkr.: B.04	Mierka: 1:5000