

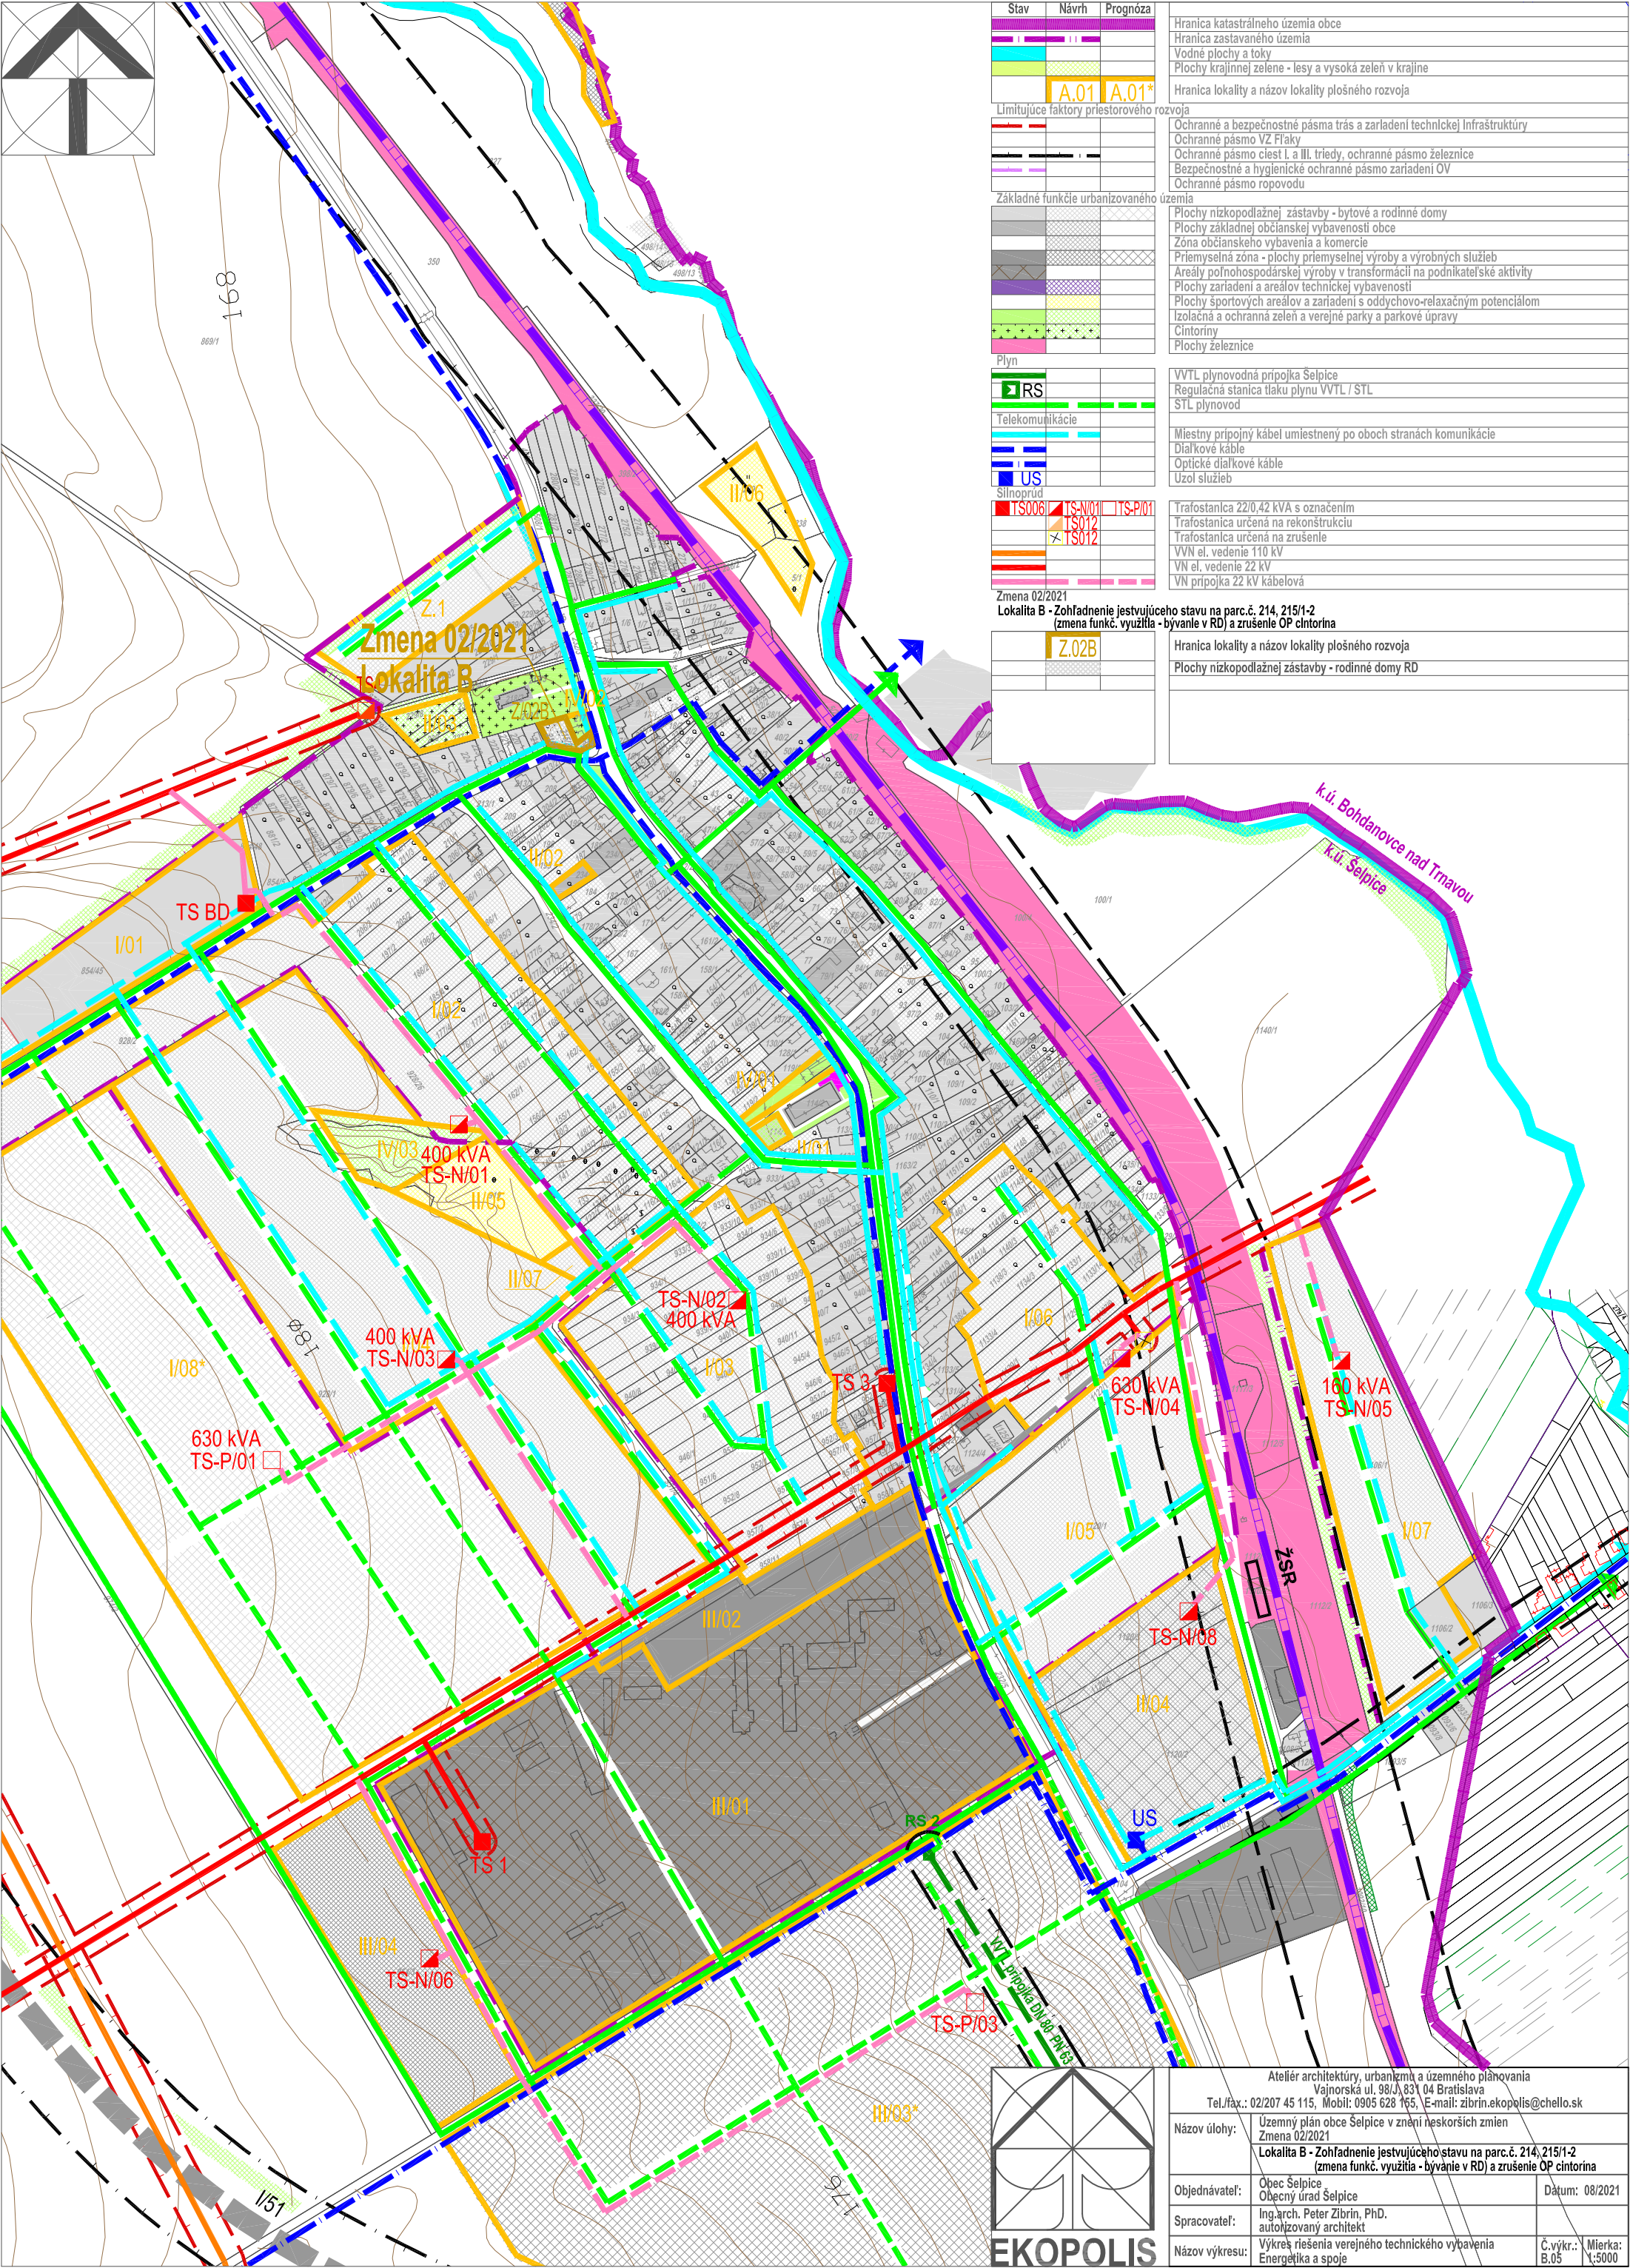


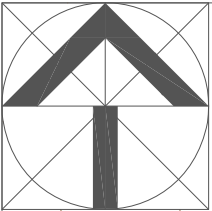

Stav	Návrh	Prognóza	
			Hranica katastrálneho územia obce
			Hranica zastavaného územia
			Vodné plochy a toky
			Plochy krajínnej zelene - lesy a vysoká zeleň v krajine
			Hranica lokality a názov lokality plošného rozvoja
Limitujúce faktory priestorového rozvoja			
			Ochranné a bezpečnostné pásma trás a zariadení technickej infraštruktúry
			Ochranné pásmo VZ Flaky
			Ochranné pásmo ciest I. a III. triedy, ochranné pásmo železnice
			Bezpečnostné a hygienické ochranné pásmo zariadení OV
			Ochranné pásmo ropovodu
Základné funkcie urbanizovaného územia			
			Plochy nízkopodlažnej zástavby - bytové a rodinné domy
			Plochy základnej občianskej vybavenosti obce
			Zóna občianskeho vybavenia a komercie
			Priemyselná zóna - plochy priemyselnej výroby a výrobných služieb
			Areály poľnohospodárskej výroby v transformácii na podnikateľské aktivity
			Plochy zariadení a areálov technickej vybavenosti
			Plochy športových areálov a zariadení s oddychovo-relaxačným potenciálom
			Izolačná a ochranná zeleň a verejné parky a parkové úpravy
			Cintoriny
			Plochy železnice
Plyn			
			VTTL plynovodná prípojka Selpice
			Regulačná stanica tlaku plynu VTTL / STL
			STL plynovod
Telekomunikácie			
			Miestny prípojný kábel umiestnený po oboch stranách komunikácie
			Dial'kové káble
			Optické dial'kové káble
			Uzol služieb
Sílnopruď			
			Trafostanica 22/0,42 kVA s označením
			Trafostanica určená na rekonštrukciu
			Trafostanica určená na zrušenie
			VVN el. vedenie 110 kV
			VN el. vedenie 22 kV
			VN prípojka 22 kV kábelová
Zmena 02/2021			
Lokalita B - Zohľadnenie jestvujúceho stavu na parc.č. 214, 215/1-2 (zmena funkč. využitia - bývanie v RD) a zrušenie OP cintorína			
			Hranica lokality a názov lokality plošného rozvoja
			Plochy nízkopodlažnej zástavby - rodinné domy RD

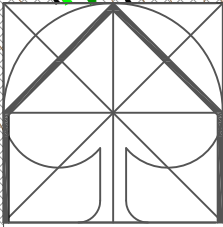

Ateliér architektúry, urbanizmu a územného plánovania Vajnorská ul. 98/J, 831 04 Bratislava Tel./fax.: 02/207 45 115, Mobil: 0905 628 165, E-mail: zibrin.ekopolis@chello.sk		
Názov úlohy:	Územný plán obce Selpice v znení neskorších zmien Zmena 02/2021 Lokalita B - Zohľadnenie jestvujúceho stavu na parc.č. 214, 215/1-2 (zmena funkč. využitia - bývanie v RD) a zrušenie OP cintorína	
Objednávateľ:	Obec Selpice Obecný úrad Selpice	Dátum: 08/2021
Spracovateľ:	Ing.arch. Peter Zibrin, PhD. autORIZOVANÝ architekt	
Názov výkresu:	Výkres riešenia verejného technického vybavenia Energetika a spoje	Č.výkr.: B.05 Mierka: 1:5000